


ÚZEMNÍ PLÁN ODOLENA VODA
VÝKRES ZÁKLADNÍHO ČLENĚNÍ ÚZEMÍ

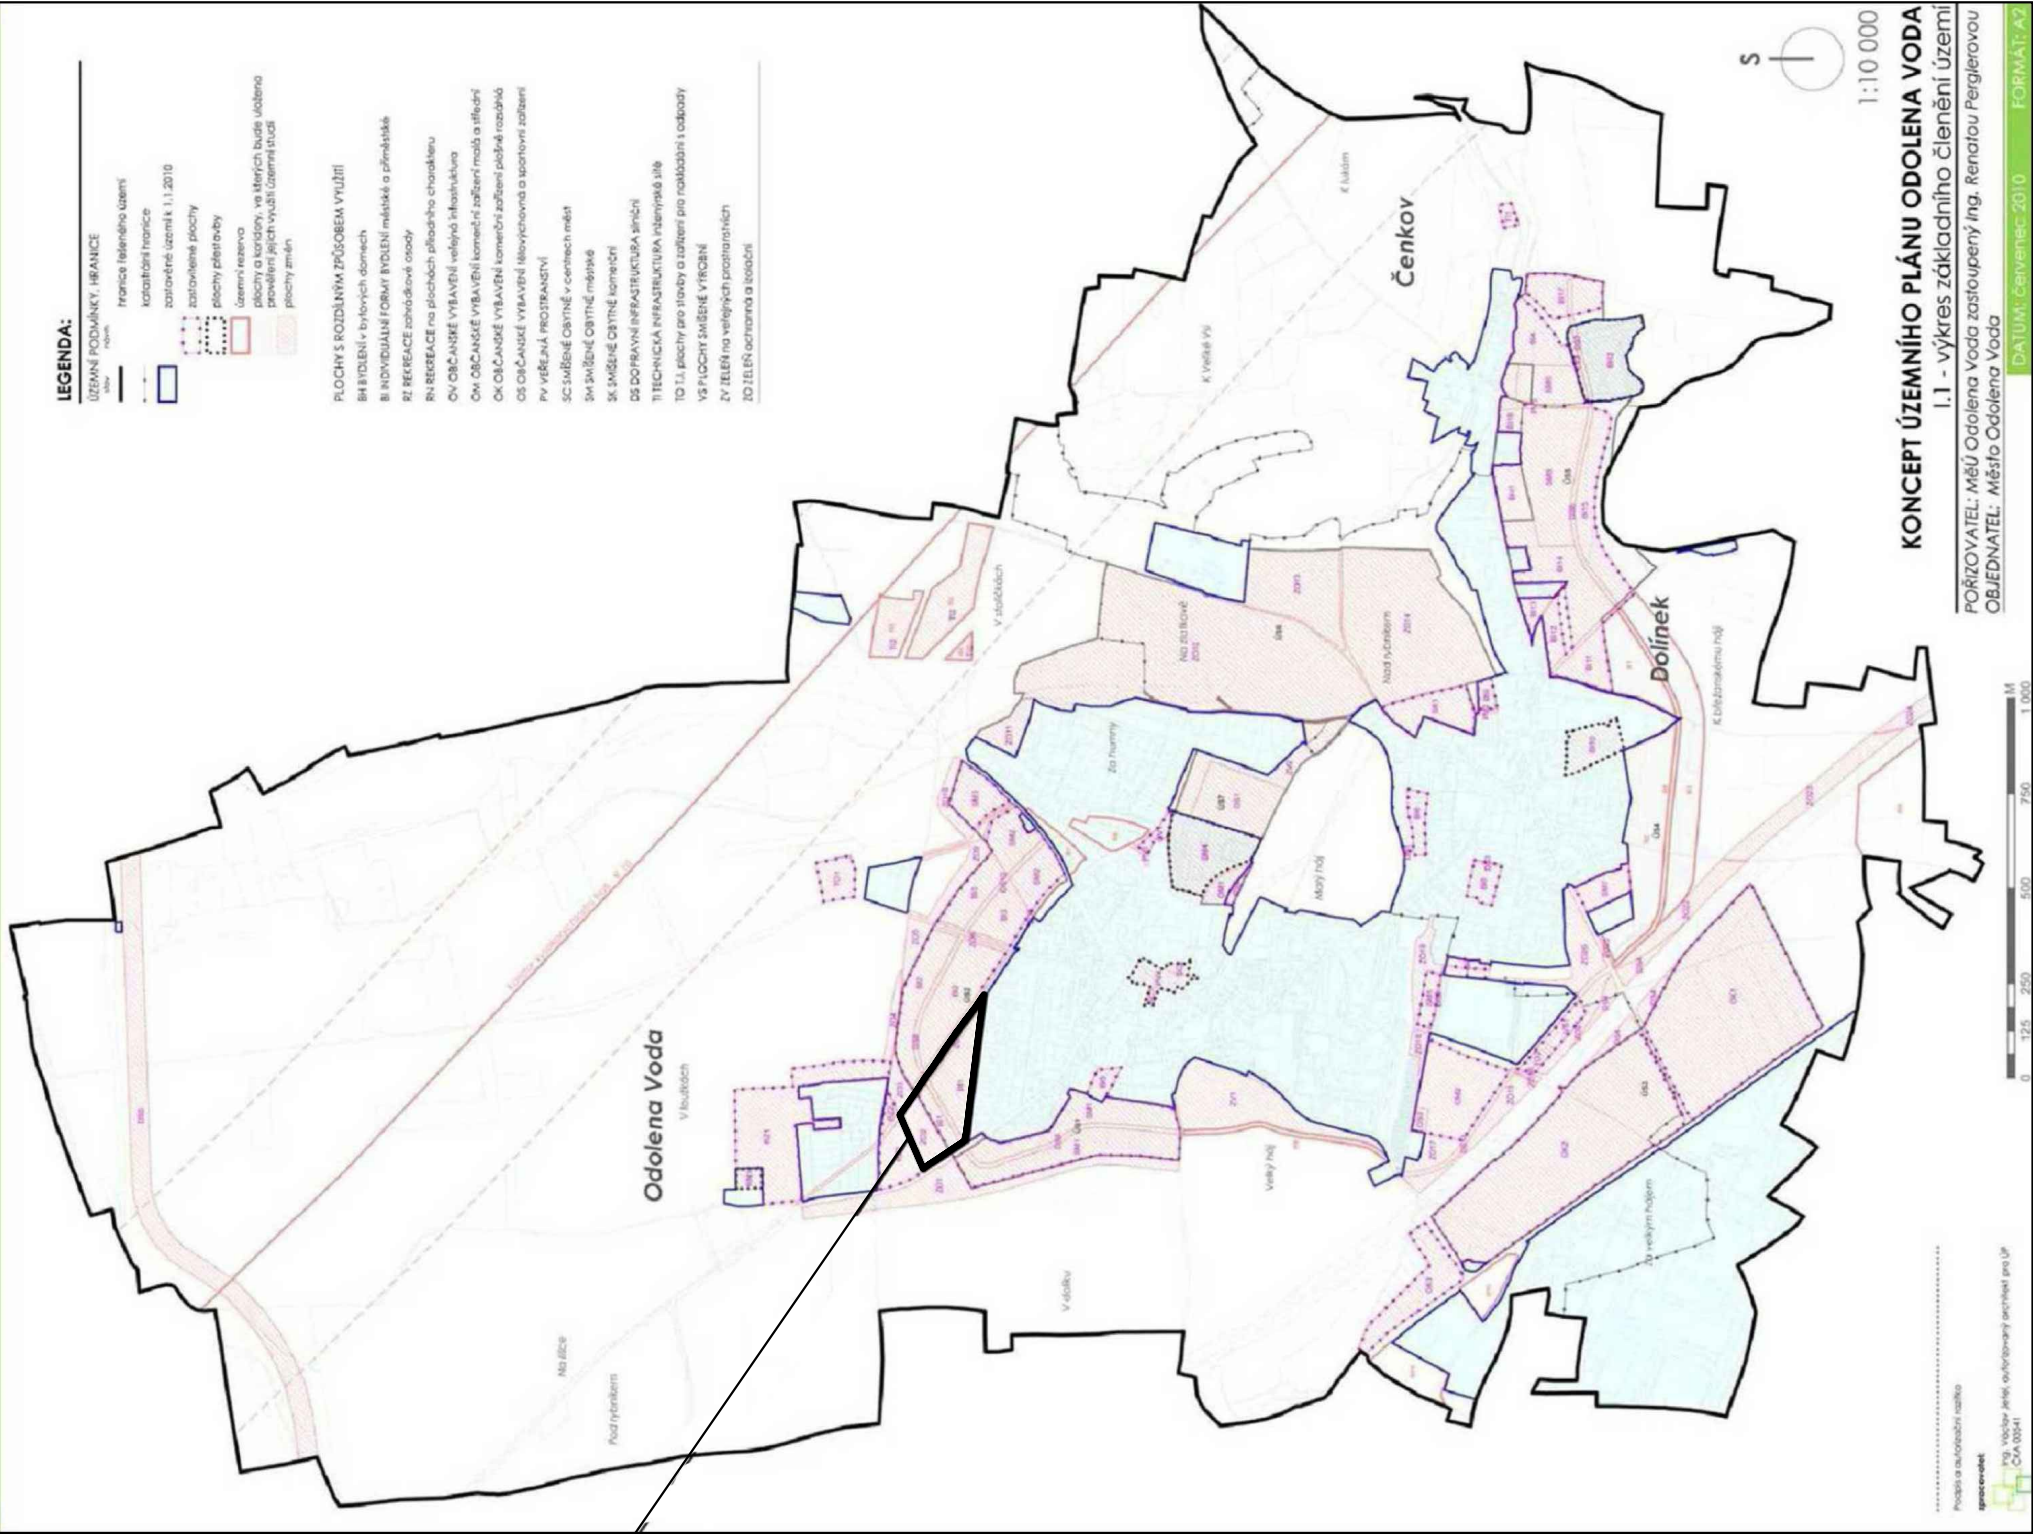


ŘEŠENÉ ÚZEMÍ

ZÁZNAM O ÚČINNOSTI ÚZEMNĚ PLÁNOVACÍ DOKUMENTACE	
Název dokumentace Změna č. 11/2015	
Správní orgán, který územně plánovací dokumentaci vydal ZASTUPITELSTVO OBCE ODOLENA VODA	
Nabytí účinnosti:	
Starosta obce : Hana Plecítá	Oprávněná úřední osoba pořizovatele v zastoupení obce na základě mandátní smlouvy Ing. Renata Perglerová
Podpis a otisk úředního razítka	Podpis

Odolena Voda – Poda vsí – Regulační plán			
investor :		místo stavby :	
MOPA Bohemia s.r.o., Ing. Pavel Moravec, Ing. Miloslav Ječný , Marian Knop		Odolena Voda, parc.č. 774/2	
vypracovala :	kreslil:	zodpovědný projektant :	stupeň :
At. Omega Ing.Arch. Šafář	Ing. arch. Lenka Šachová	Aut.Ing. Ladislav Richter ČKAIT 000323	Regulační plán – Poda vsí
číslo zakázky :	soubor :	datum :	část:
06/2014		listopad 2015	Regulační plán
obsah :			měřítko :
ZASAZENÍ DO GEODET. PODKLADU			1:20000
			číslo výkresu :
			1

PLYNOVOD

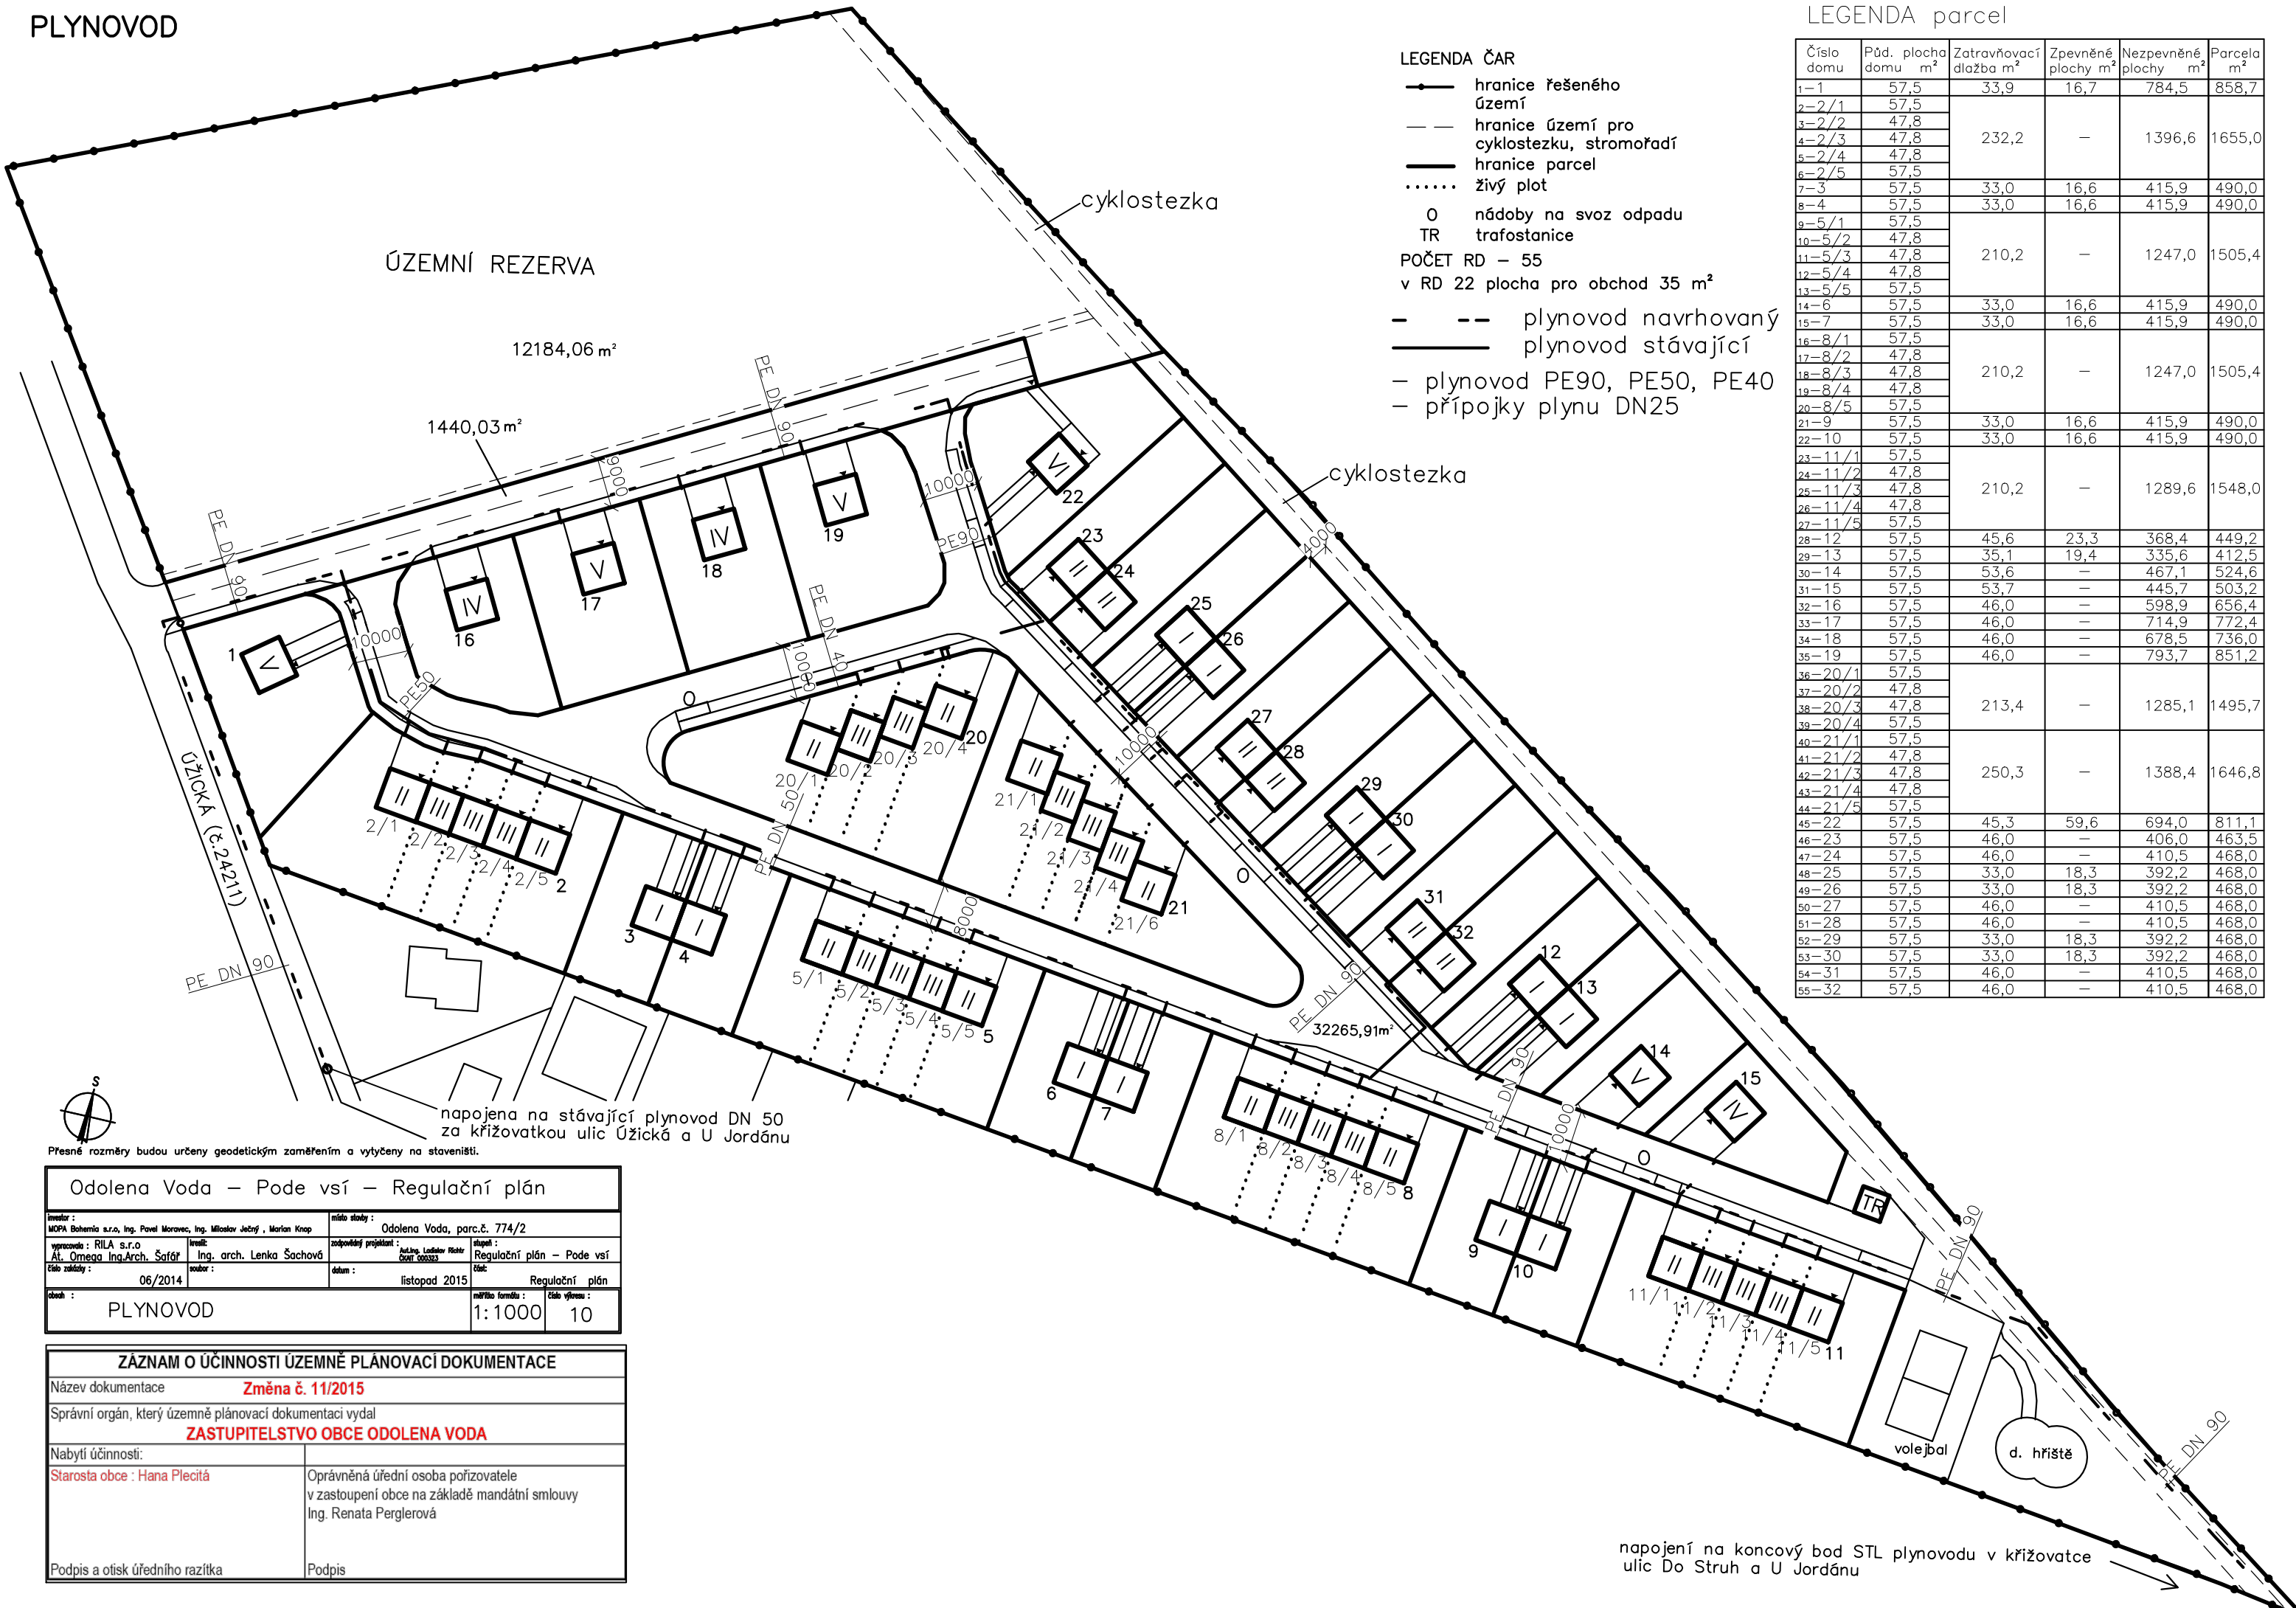

LEGENDA parcel

Číslo domu	Půd. plocha domu m²	Zatrávňovací dlažba m²	Zpevněné plochy m²	Nezpevněné plochy m²	Parcela m²
1-1	57,5	33,9	16,7	784,5	858,7
2-2/1	57,5				
3-2/2	47,8	232,2	—	1396,6	1655,0
4-2/3	47,8				
5-2/4	47,8				
6-2/5	57,5				
7-3	57,5	33,0	16,6	415,9	490,0
8-4	57,5	33,0	16,6	415,9	490,0
9-5/1	57,5				
10-5/2	47,8				
11-5/3	47,8	210,2	—	1247,0	1505,4
12-5/4	47,8				
13-5/5	57,5				
14-6	57,5	33,0	16,6	415,9	490,0
15-7	57,5	33,0	16,6	415,9	490,0
16-8/1	57,5				
17-8/2	47,8				
18-8/3	47,8	210,2	—	1247,0	1505,4
19-8/4	47,8				
20-8/5	57,5				
21-9	57,5	33,0	16,6	415,9	490,0
22-10	57,5	33,0	16,6	415,9	490,0
23-11/1	57,5				
24-11/2	47,8				
25-11/3	47,8	210,2	—	1289,6	1548,0
26-11/4	47,8				
27-11/5	57,5				
28-12	57,5	45,6	23,3	368,4	449,2
29-13	57,5	35,1	19,4	335,6	412,5
30-14	57,5	53,6	—	467,1	524,6
31-15	57,5	53,7	—	445,7	503,2
32-16	57,5	46,0	—	598,9	656,4
33-17	57,5	46,0	—	714,9	772,4
34-18	57,5	46,0	—	678,5	736,0
35-19	57,5	46,0	—	793,7	851,2
36-20/1	57,5				
37-20/2	47,8				
38-20/3	47,8	213,4	—	1285,1	1495,7
39-20/4	57,5				
40-21/1	57,5				
41-21/2	47,8				
42-21/3	47,8	250,3	—	1388,4	1646,8
43-21/4	47,8				
44-21/5	57,5				
45-22	57,5	45,3	59,6	694,0	811,1
46-23	57,5	46,0	—	406,0	463,5
47-24	57,5	46,0	—	410,5	468,0
48-25	57,5	33,0	18,3	392,2	468,0
49-26	57,5	33,0	18,3	392,2	468,0
50-27	57,5	46,0	—	410,5	468,0
51-28	57,5	46,0	—	410,5	468,0
52-29	57,5	33,0	18,3	392,2	468,0
53-30	57,5	33,0	18,3	392,2	468,0
54-31	57,5	46,0	—	410,5	468,0
55-32	57,5	46,0	—	410,5	468,0

LEGENDA ČAR

- hranice řešeného území
- - hranice území pro cyklostezku, stromořadí
- hranice parcel
- živý plot
- 0 nádoby na svoz odpadu
- TR trafostanice
- POČET RD – 55
- v RD 22 plocha pro obchod 35 m²
- - - plynovod navrhovaný
- plynovod stávající
- plynovod PE90, PE50, PE40
- přípojky plynu DN25





Přesné rozměry budou určeny geodetickým zaměřením a výtčeny na staveništi.

Odolena Voda – Pode vsí – Regulační plán					
investor :			místo stavby :		
MOFA Bohemia s.r.o., Ing. Pavel Moravec, Ing. Miroslav Ječný , Marian Knop			Odolena Voda, parc.č. 774/2		
vypracoval : RILA s.r.o		terestř :	zodpovědný projektant :		skupin :
At. Omega Ing.Arch. Šafář		Ing. arch. Lenka Šachová	Aut. Ing. Ladislav Říster ČOAT 000333		Regulační plán – Pode vsí
číslo zadání :		datum :	část :		
06/2014		listopad 2015	Regulační plán		
druh :			mřížka formátu :		číslo výkresu :
PLYNOVOD			1:1000		10

ZÁZNAM O ÚČINNOSTI ÚZEMNĚ PLÁNOVACÍ DOKUMENTACE	
Název dokumentace Změna č. 11/2015	
Správní orgán, který územně plánovací dokumentaci vydal ZASTUPITELSTVO OBCE ODOLENA VODA	
Nabytí účinnosti:	
Starosta obce : Hana Plecítá	Oprávněná úřední osoba pořizovatele v zastoupení obce na základě mandátní smlouvy Ing. Renata Perglerová
Podpis a otisk úředního razítka	Podpis

napojení na koncový bod STL plynovodu v křižovatce ulic Do Struh a U Jordánu

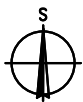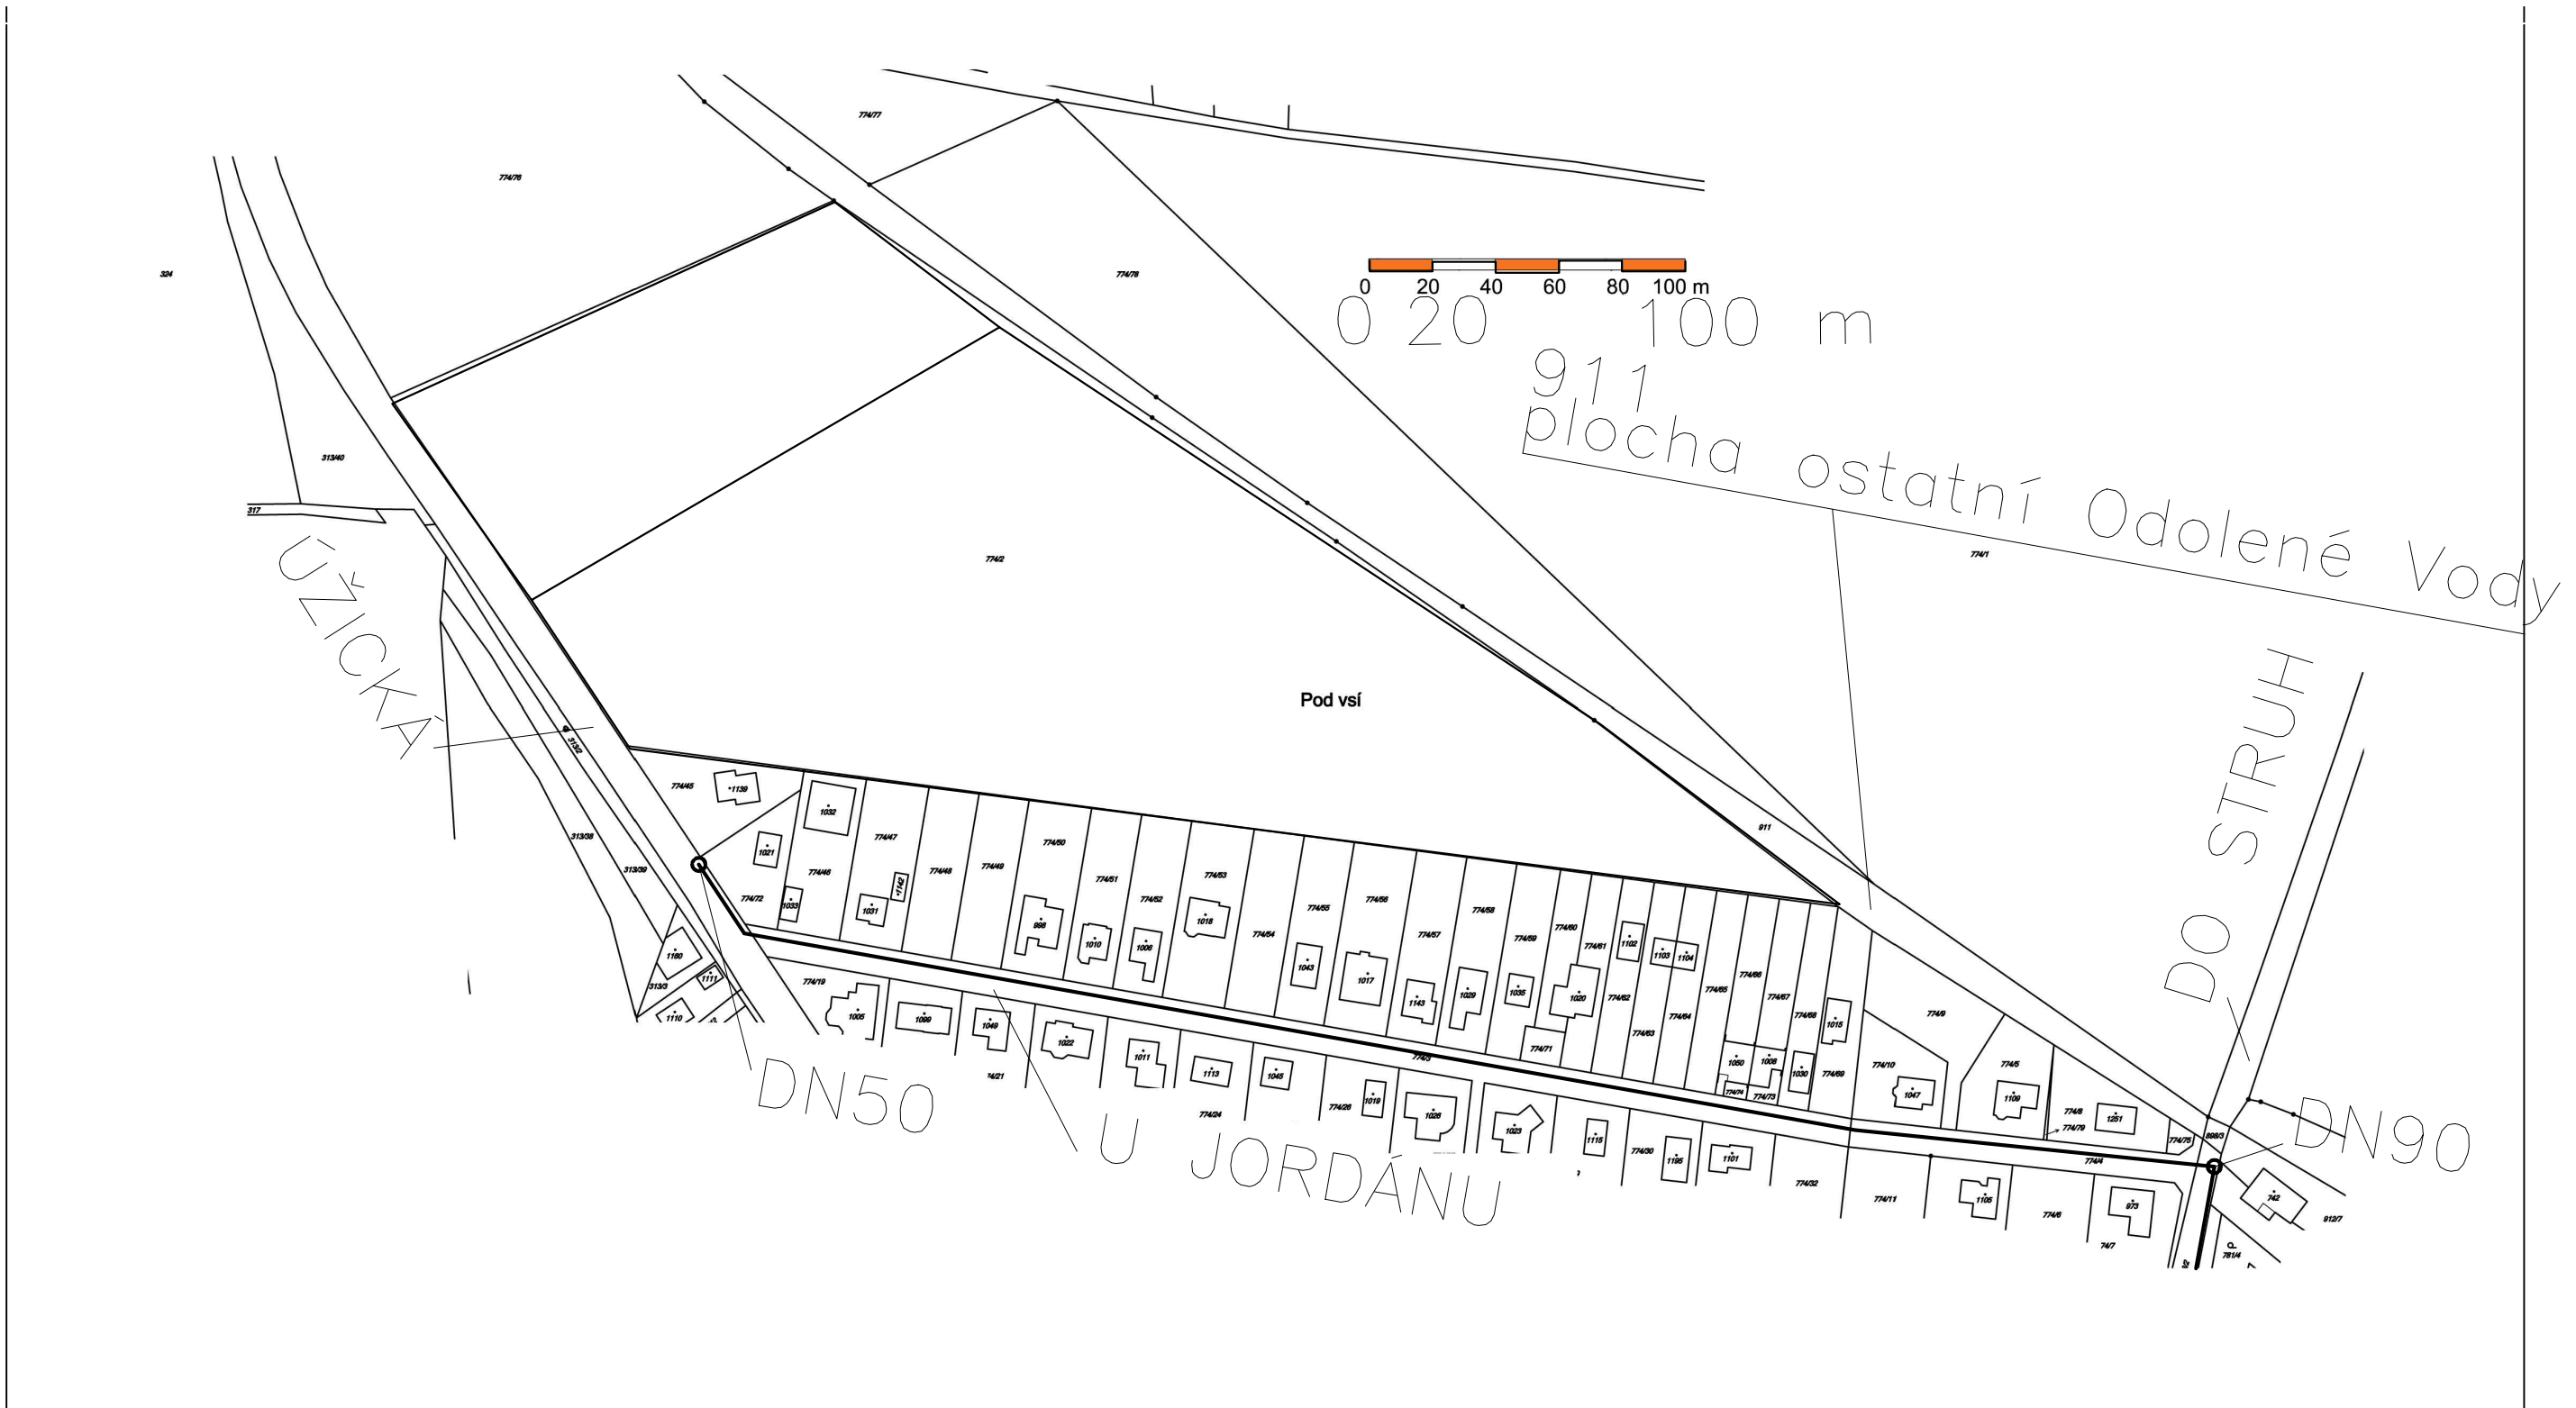


Přesné rozměry budou určeny geodetickým zaměřením a vytyčeny na staveništi.

Odolena Voda – Pode vsí – Regulační plán			
investor :	místo stavby :		
MOFA Bohemia s.r.o., Ing. Pavel Moravec, Ing. Miloš Jechýň, Marian Knap	Odolena Voda, parc.č. 774/2		
výpracoval : RILA s.r.o.	inženýr :	zodpovědný projektant :	úroveň :
At. Omega Ing.Arch. Šafář	Ing. arch. Lenka Šachová	Ing. Ladislav Růžek	Regulační plán – Pode vsí
číslo zakázky :	datum :	číslo :	
06/2014	listopad 2015		Regulační plán
oblast :	měřítko formátu :	číslo výřezu :	
SCHÉMA NAPOJENÍ NA STÁV. PLYNOVOD	1:1000	11	

ZÁZNAM O ÚČINNOSTI ÚZEMNĚ PLÁNOVACÍ DOKUMENTACE	
Název dokumentace Změna č. 11/2015	
Správní orgán, který územně plánovací dokumentaci vydal ZASTUPITELSTVO OBCE ODOLENA VODA	
Nabytí účinnosti:	
Starosta obce : Hana Plecítá	Oprávněná úřední osoba pořizovatele v zastoupení obce na základě mandátní smlouvy Ing. Renata Perglerová
Podpis a otisk úředního razítka	Podpis

ELEKTRO

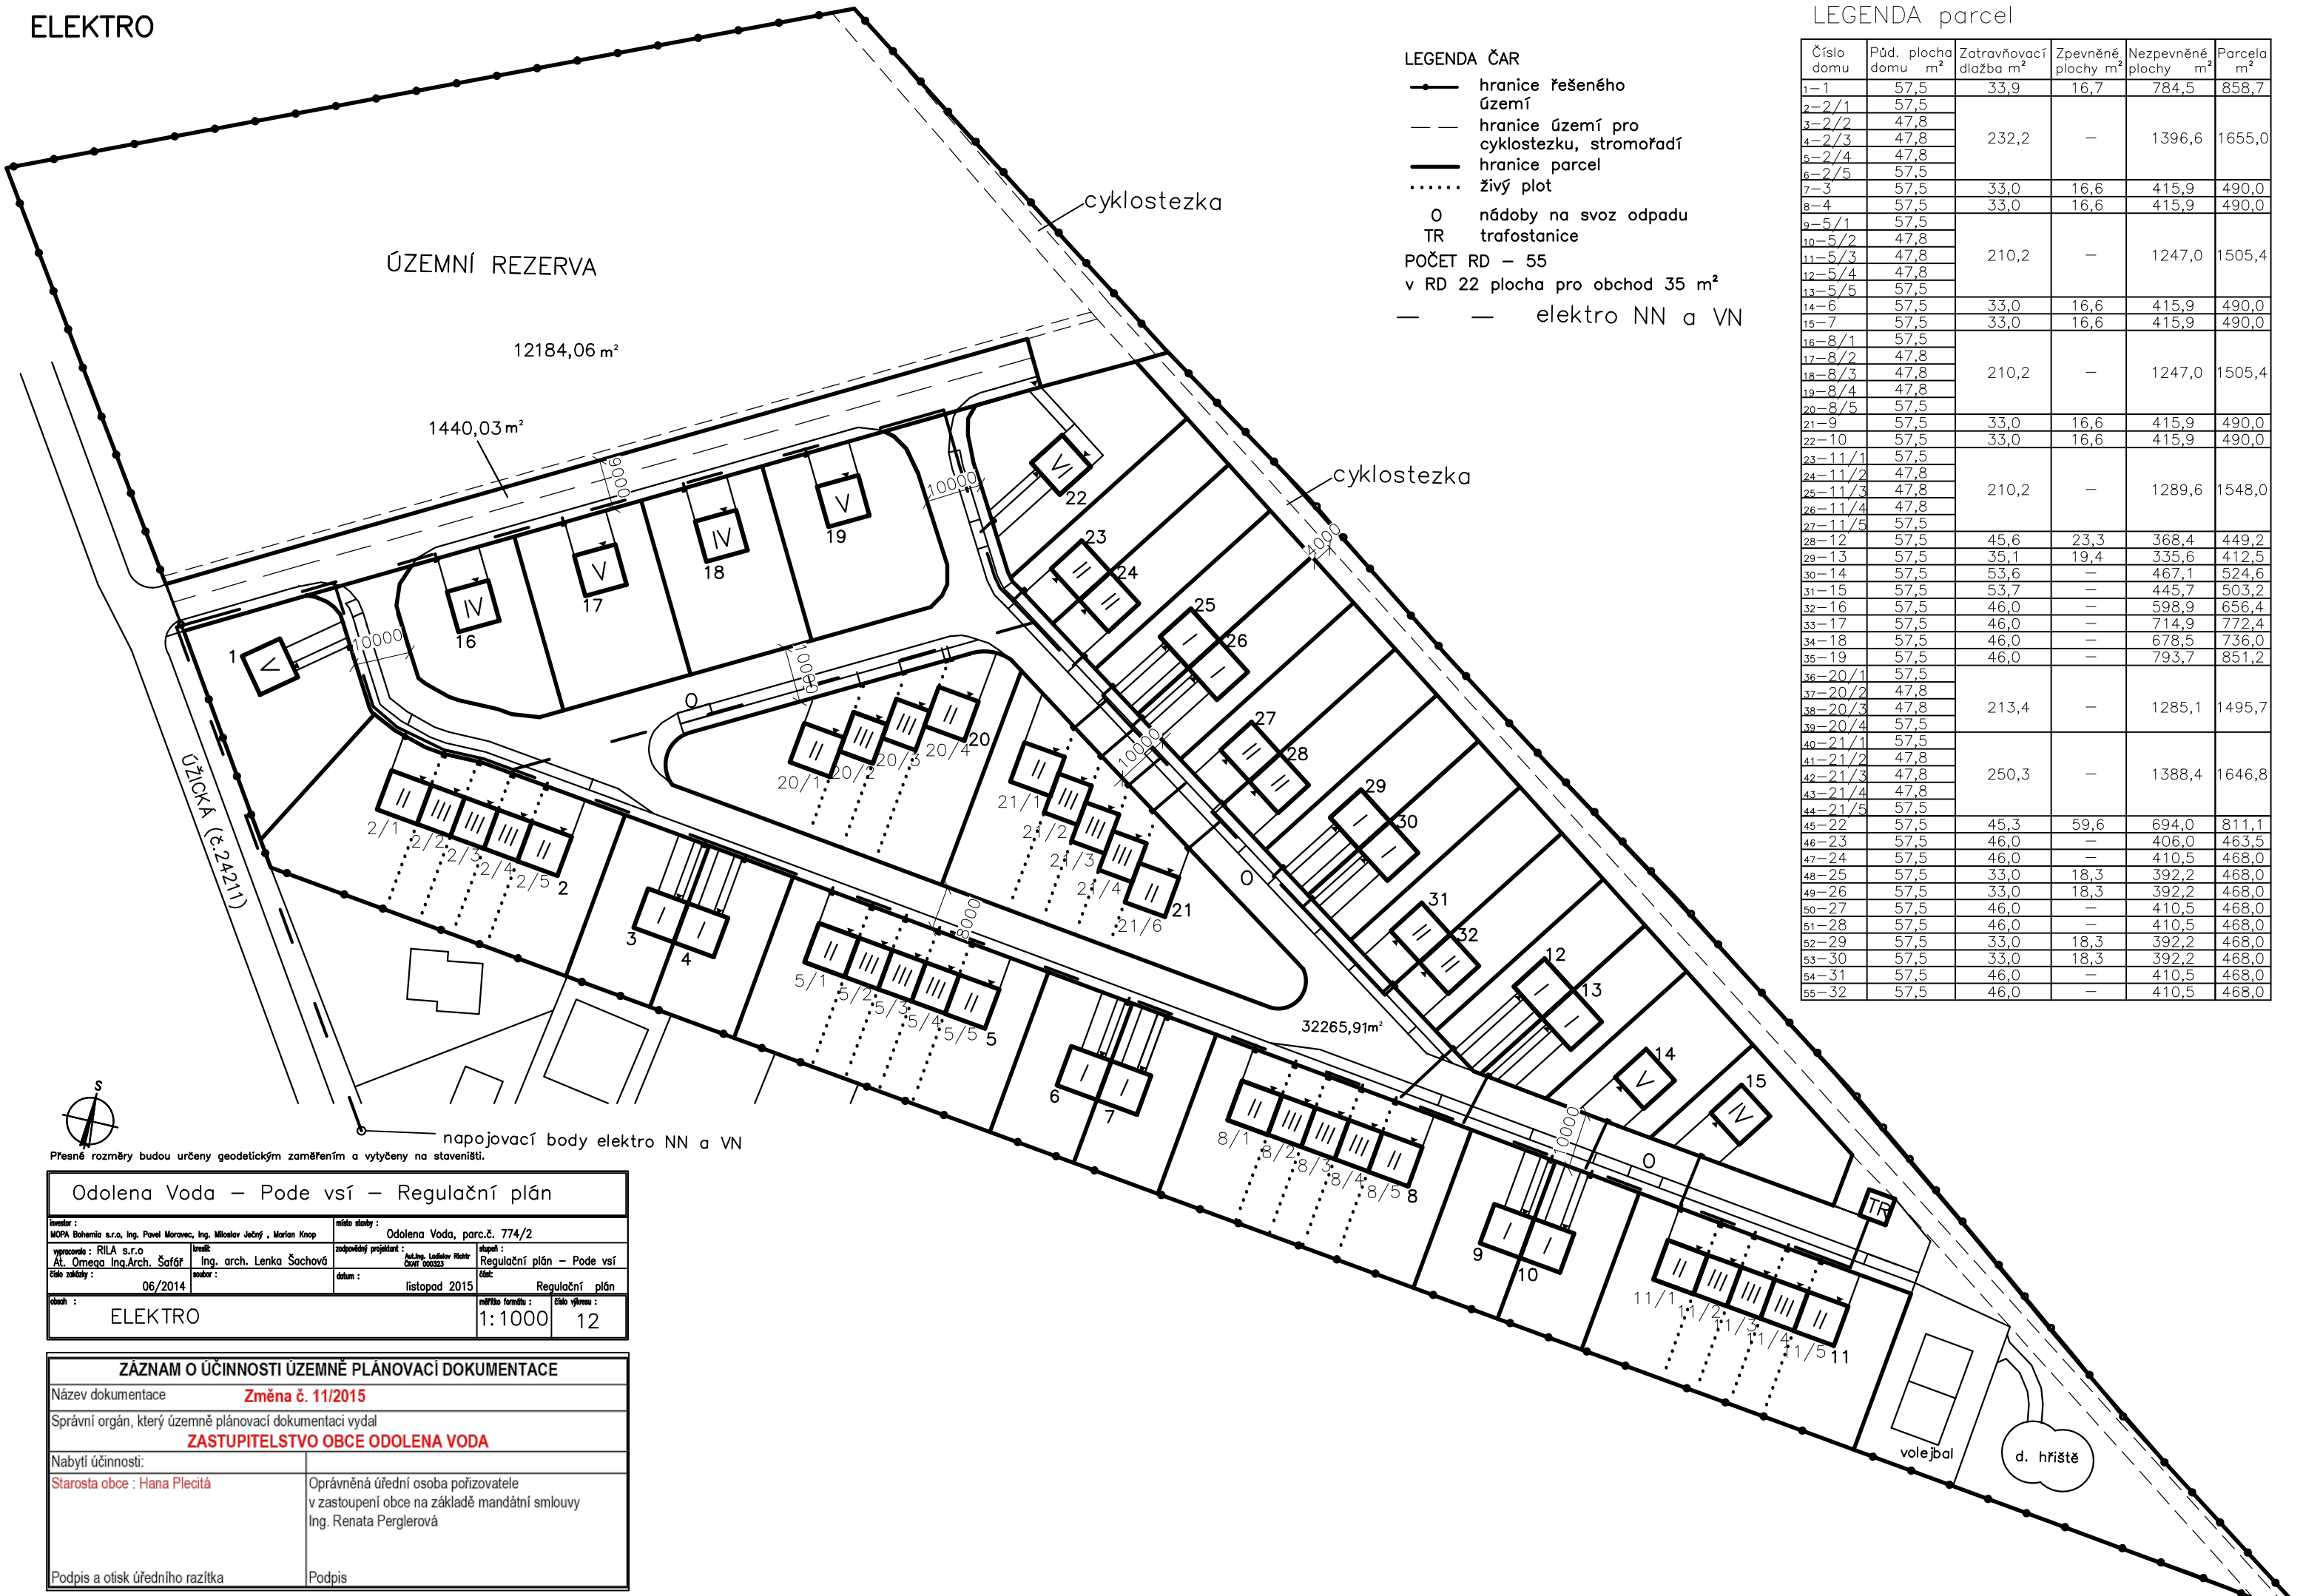

LEGENDA parcel

Číslo domu	Půd. plocha domu m²	Zatrávňovací dlažba m²	Zpevněné plochy m²	Nezpevněné plochy m²	Parcela m²
1-1	57,5	33,9	16,7	784,5	858,7
2-2/1	57,5	232,2	-	1396,6	1655,0
3-2/2	47,8				
4-2/3	47,8				
5-2/4	47,8				
6-2/5	57,5				
7-3	57,5	33,0	16,6	415,9	490,0
8-4	57,5	33,0	16,6	415,9	490,0
9-5/1	57,5	210,2	-	1247,0	1505,4
10-5/2	47,8				
11-5/3	47,8				
12-5/4	47,8				
13-5/5	57,5				
14-6	57,5	33,0	16,6	415,9	490,0
15-7	57,5	33,0	16,6	415,9	490,0
16-8/1	57,5	210,2	-	1247,0	1505,4
17-8/2	47,8				
18-8/3	47,8				
19-8/4	47,8				
20-8/5	57,5				
21-9	57,5	33,0	16,6	415,9	490,0
22-10	57,5	33,0	16,6	415,9	490,0
23-11/1	57,5	210,2	-	1289,6	1548,0
24-11/2	47,8				
25-11/3	47,8				
26-11/4	47,8				
27-11/5	57,5				
28-12	57,5	45,6	23,3	368,4	449,2
29-13	57,5	35,1	19,4	335,6	412,5
30-14	57,5	53,6	-	467,1	524,6
31-15	57,5	53,7	-	445,7	503,2
32-16	57,5	46,0	-	598,9	656,4
33-17	57,5	46,0	-	714,9	772,4
34-18	57,5	46,0	-	678,5	736,0
35-19	57,5	46,0	-	793,7	851,2
36-20/1	57,5	213,4	-	1285,1	1495,7
37-20/2	47,8				
38-20/3	47,8				
39-20/4	57,5				
40-21/1	57,5				
41-21/2	47,8	250,3	-	1388,4	1646,8
42-21/3	47,8				
43-21/4	47,8				
44-21/5	57,5				
45-22	57,5	45,3	59,6	694,0	811,1
46-23	57,5	46,0	-	406,0	463,5
47-24	57,5	46,0	-	410,5	468,0
48-25	57,5	33,0	18,3	392,2	468,0
49-26	57,5	33,0	18,3	392,2	468,0
50-27	57,5	46,0	-	410,5	468,0
51-28	57,5	46,0	-	410,5	468,0
52-29	57,5	33,0	18,3	392,2	468,0
53-30	57,5	33,0	18,3	392,2	468,0
54-31	57,5	46,0	-	410,5	468,0
55-32	57,5	46,0	-	410,5	468,0

LEGENDA ČAR

- hranice řešeného území
- - - hranice území pro cyklostezku, stromořadí
- hranice parcel
- živý plot
- 0 nádoby na svoz odpadu
- TR trafostanice
- POČET RD – 55
- v RD 22 plocha pro obchod 35 m²
- — elektro NN a VN




Přesné rozměry budou určeny geodetickým zaměřením a vytyčeny na staveništi.

Odolena Voda – Pode vsí – Regulační plán			
Investor : MOPA Bohemia s.r.o., Ing. Pavel Moravac, Ing. Miroslav Ježný , Marian Knop		místo studie : Odolena Voda, parc.č. 774/2	
vypracoval : RILA s.r.o. Al. Omega Ing.Arch. Šafář		zodpovědný projektant : Ing. arch. Lenka Šachová	
číslo zakázky : 06/2014		datum : listopad 2015	
oblast : ELEKTRO		Regulační plán	
		mřížko formátu : 1:1000	číslo výjevu : 12

ZÁZNAM O ÚČINNOSTI ÚZEMNĚ PLÁNOVACÍ DOKUMENTACE	
Název dokumentace Změna č. 11/2015	
Správní orgán, který územně plánovací dokumentaci vydal ZASTUPITELSTVO OBCE ODOLENA VODA	
Nabytí účinnosti:	
Starosta obce : Hana Plecítá	Oprávněná úřední osoba pořizovatele v zastoupení obce na základě mandátní smlouvy Ing. Renata Perglerová
Podpis a otisk úředního razítka	Podpis



DEŠŤOVÁ KANALIZACE

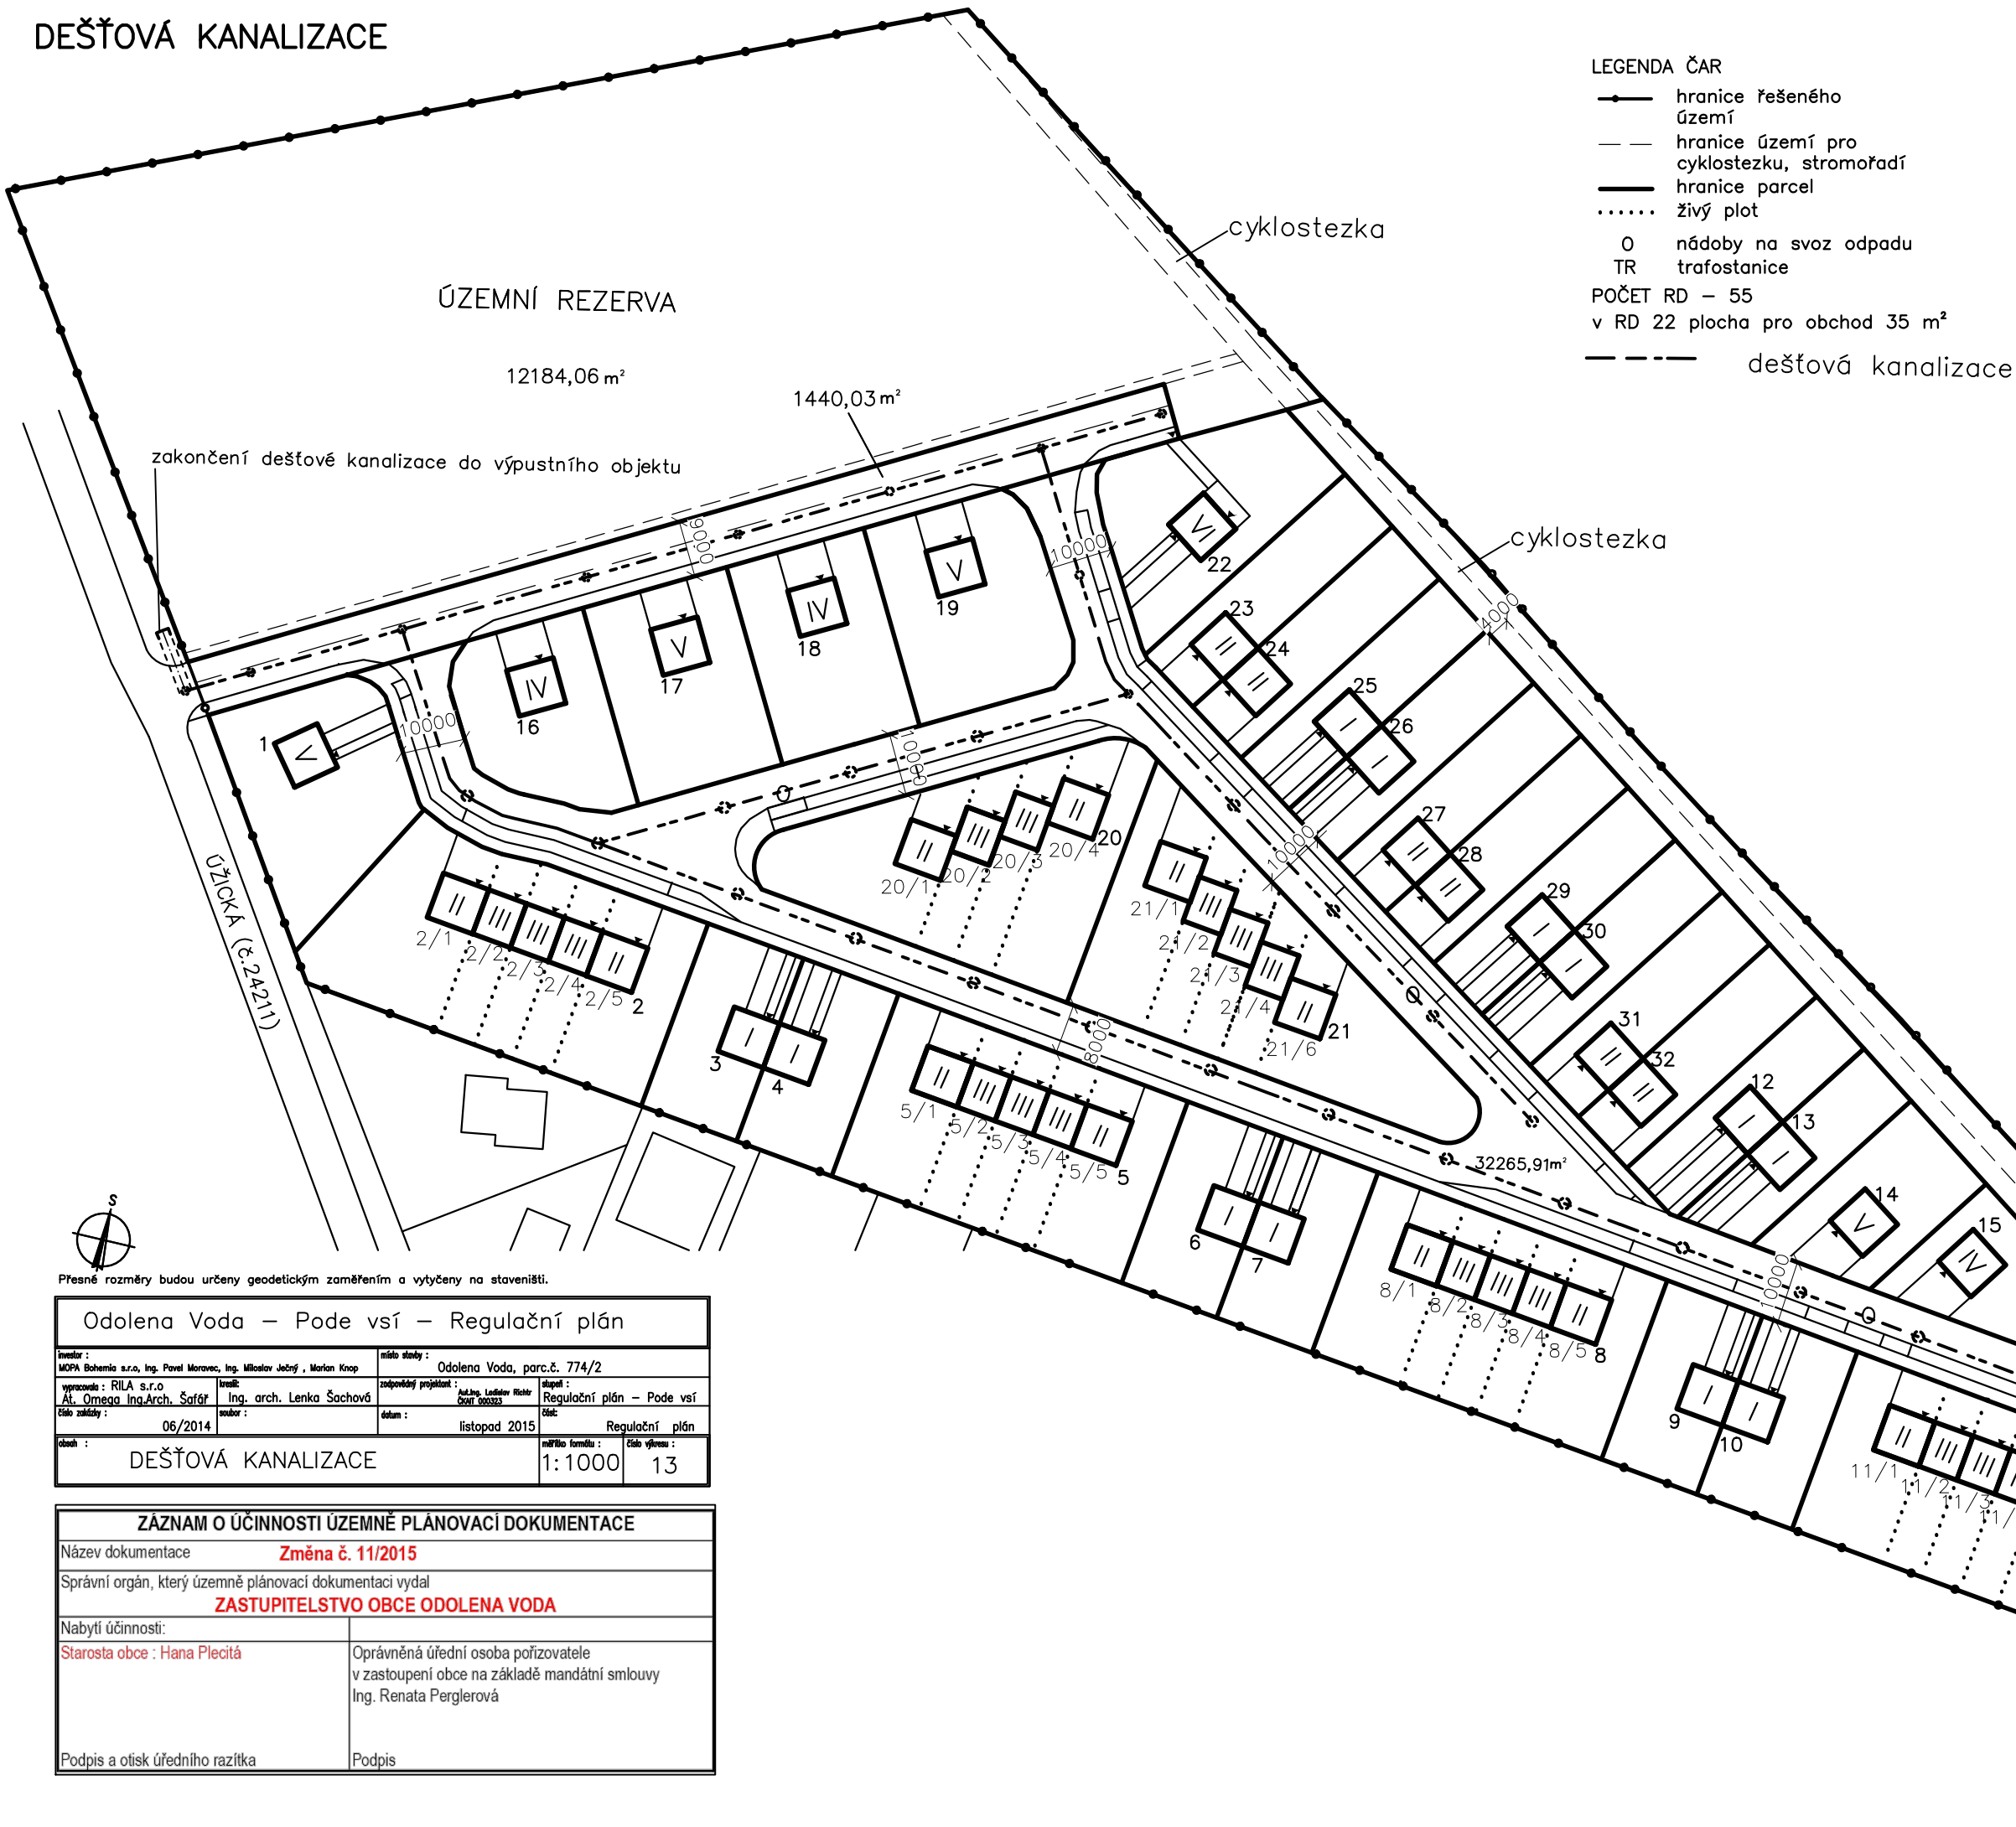

LEGENDA parcel

Číslo domu	Půd. plocha domu m²	Zatrávňovací dlažba m²	Zpevněné plochy m²	Nezpevněné plochy m²	Parcela m²
1-1	57,5	33,9	16,7	784,5	858,7
2-2/1	57,5				
3-2/2	47,8	232,2	—	1396,6	1655,0
4-2/3	47,8				
5-2/4	47,8				
6-2/5	57,5				
7-3	57,5	33,0	16,6	415,9	490,0
8-4	57,5	33,0	16,6	415,9	490,0
9-5/1	57,5				
10-5/2	47,8				
11-5/3	47,8	210,2	—	1247,0	1505,4
12-5/4	47,8				
13-5/5	57,5				
14-6	57,5	33,0	16,6	415,9	490,0
15-7	57,5	33,0	16,6	415,9	490,0
16-8/1	57,5				
17-8/2	47,8				
18-8/3	47,8	210,2	—	1247,0	1505,4
19-8/4	47,8				
20-8/5	57,5				
21-9	57,5	33,0	16,6	415,9	490,0
22-10	57,5	33,0	16,6	415,9	490,0
23-11/1	57,5				
24-11/2	47,8				
25-11/3	47,8	210,2	—	1289,6	1548,0
26-11/4	47,8				
27-11/5	57,5				
28-12	57,5	45,6	23,3	368,4	449,2
29-13	57,5	35,1	19,4	335,6	412,5
30-14	57,5	53,6	—	467,1	524,6
31-15	57,5	53,7	—	445,7	503,2
32-16	57,5	46,0	—	598,9	656,4
33-17	57,5	46,0	—	714,9	772,4
34-18	57,5	46,0	—	678,5	736,0
35-19	57,5	46,0	—	793,7	851,2
36-20/1	57,5				
37-20/2	47,8				
38-20/3	47,8	213,4	—	1285,1	1495,7
39-20/4	57,5				
40-21/1	57,5				
41-21/2	47,8				
42-21/3	47,8	250,3	—	1388,4	1646,8
43-21/4	47,8				
44-21/5	57,5				
45-22	57,5	45,3	59,6	694,0	811,1
46-23	57,5	46,0	—	406,0	463,5
47-24	57,5	46,0	—	410,5	468,0
48-25	57,5	33,0	18,3	392,2	468,0
49-26	57,5	33,0	18,3	392,2	468,0
50-27	57,5	46,0	—	410,5	468,0
51-28	57,5	46,0	—	410,5	468,0
52-29	57,5	33,0	18,3	392,2	468,0
53-30	57,5	33,0	18,3	392,2	468,0
54-31	57,5	46,0	—	410,5	468,0
55-32	57,5	46,0	—	410,5	468,0

PLYNOVOD – PŘÍPOJKA – POD. ŘEZ, SCHÉMA ZAP.

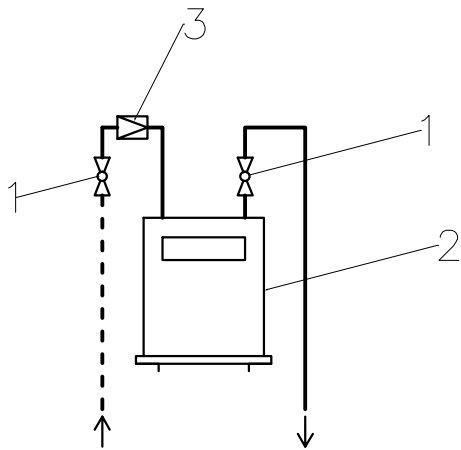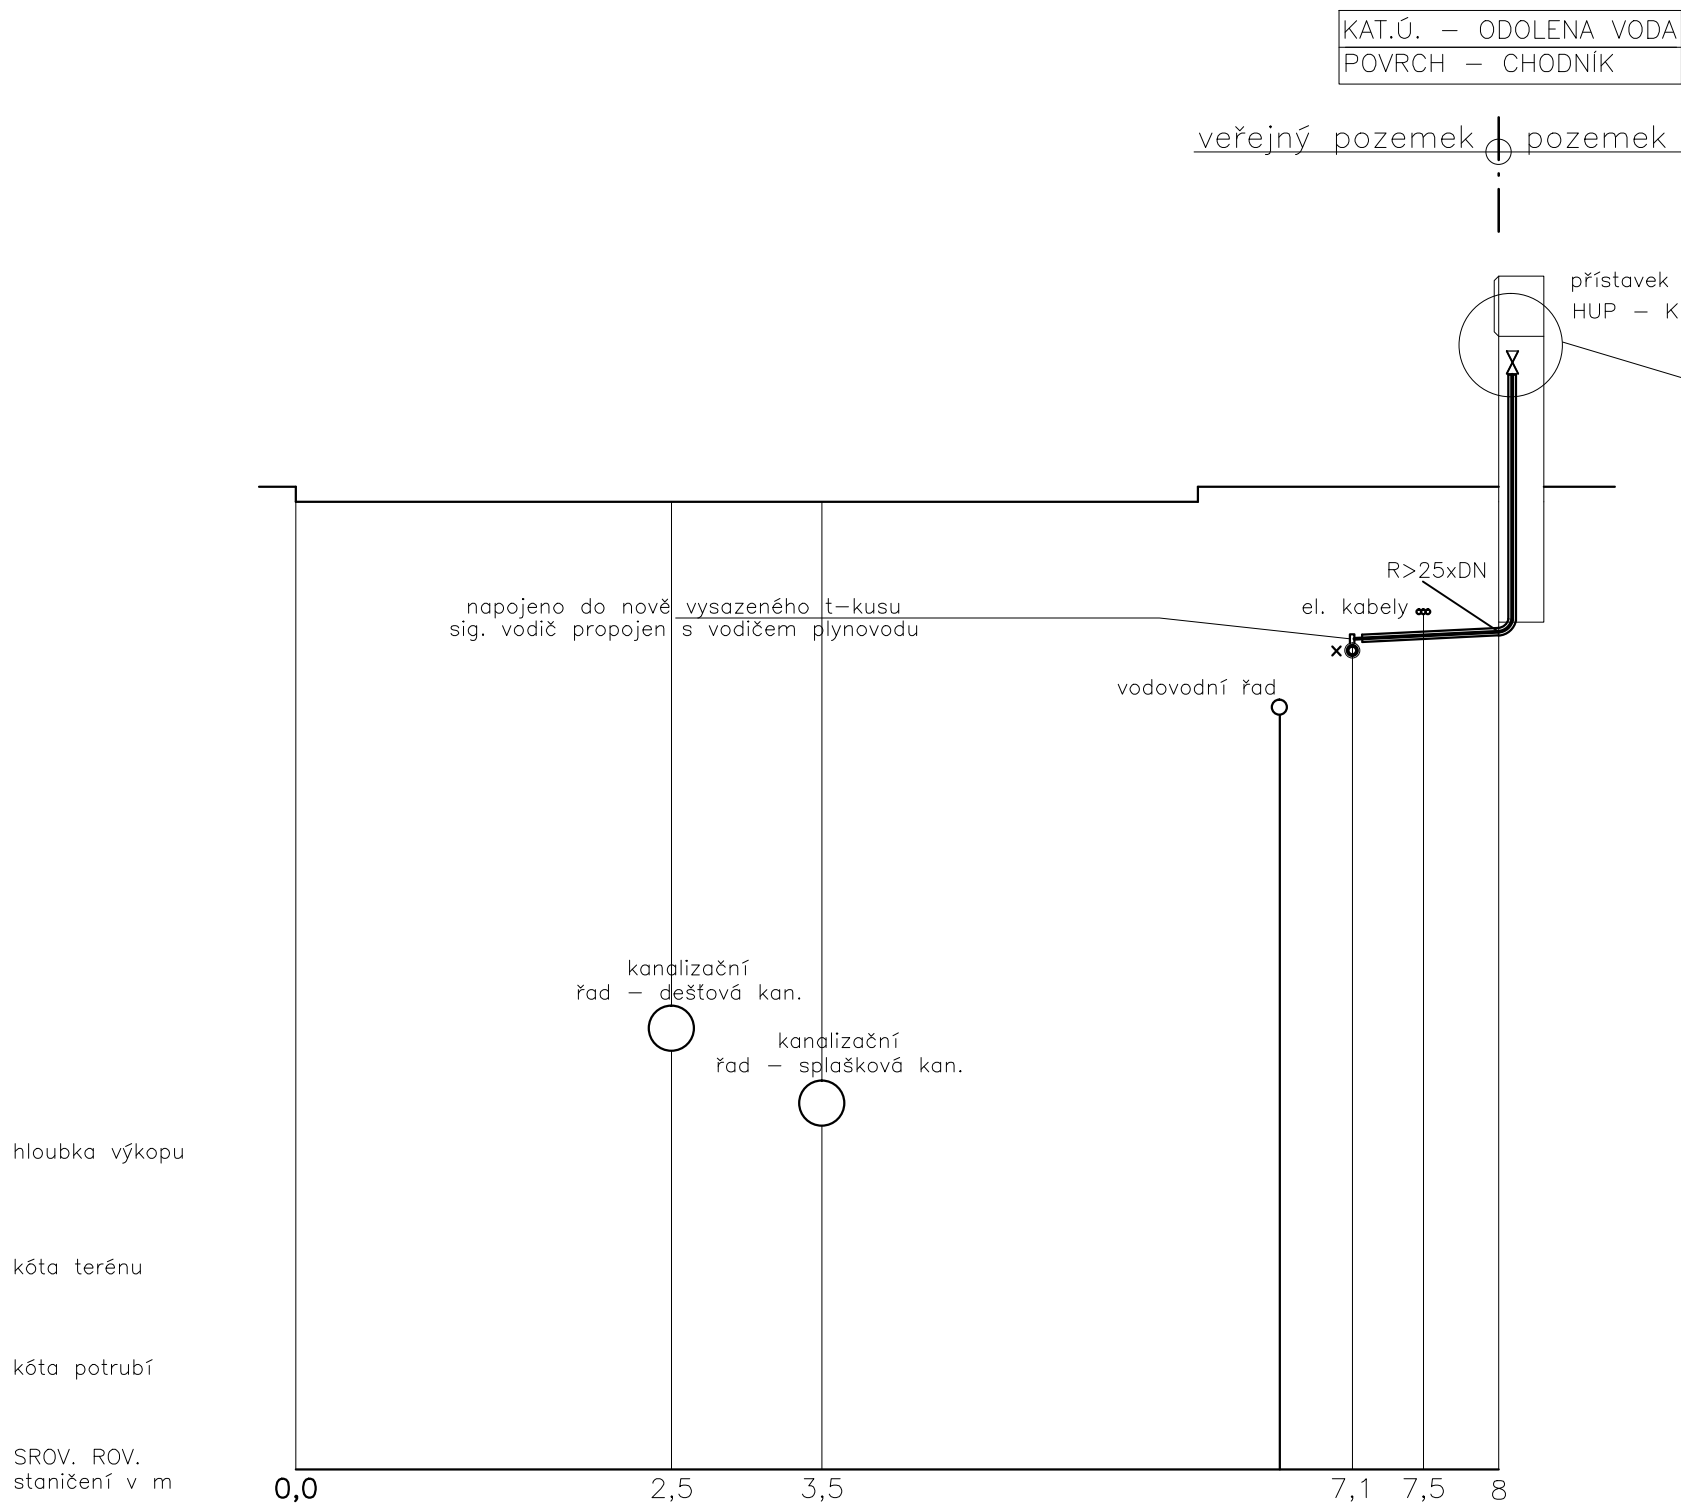

Shéma plynoměrové skříňě

- 1 – uzavírací kohout DN25
- 2 – plynoměr G4
- 3 – regulátor STL/NTL

materiál, krytí	PE DN25 v ochranné trubce DN50, min. 0,8 m
délka, sklon	1,1 m, min. 0,1%
způsob těžby	ručně

POZNÁMKA


Před zahájením prací budou vytyčeny všechny sítě a přípojky, v případě nejasností budou přizváni správci sítí. V místě křížení s ostatními sítěmi budou zemní práce prováděny ručně. Při křížení jednotlivých vedení budou dodrženy vodorovné a svislé minimální závislosti dané ČSN 736005 – Prostorová úprava technických vedení. Před zahájením prací budou dodavatelem ověřeny všechny napojovací pozice a výšky stávajících rozvodů.

Přesné určení vedení stávajících inženýrských sítí bude změřeno na staveništi.

ZÁZNAM O ÚČINNOSTI ÚZEMNĚ PLÁNOVACÍ DOKUMENTACE	
Název dokumentace Změna č. 11/2015	
Správní orgán, který územně plánovací dokumentaci vydal ZASTUPITELSTVO OBCE ODOLENA VODA	
Nabytí účinnosti:	
Starosta obce : Hana Plecítá	Oprávněná úřední osoba pořizovatele v zastoupení obce na základě mandátní smlouvy Ing. Renata Perglerová
Podpis a otisk úředního razítka	Podpis

stavba : Odolena Voda – Pode vsí – Regulační plán			
investor :	místo stavby :		
MOPA Bohemia s.r.o, Ing. Pavel Moravec, Ing. Miloslav Ječný , Marian Knop	Odolena Voda, parc.č. 774/2		
vypracovala : RILA s.r.o	kreslil:	zodpovědný projektant :	stupeň :
Kamzíková 6, Pha1, 11000	Ing. arch. Lenka Šachová	Ing. Ladislav Richtr	Regulační plán – Pode vsí
číslo zakázky :	soubor :	datum :	část:
06/2014		listopad 2015	Regulační plán
obsah :	měřítko :	číslo výkresu :	
PLYNOVOD – PŘÍPOJKA – POD. ŘEZ, SCHÉMA ZAP.	1:50	15	

PLYNOVOD – PŘÍPOJKA – PŘÍČNÝ ŘEZ

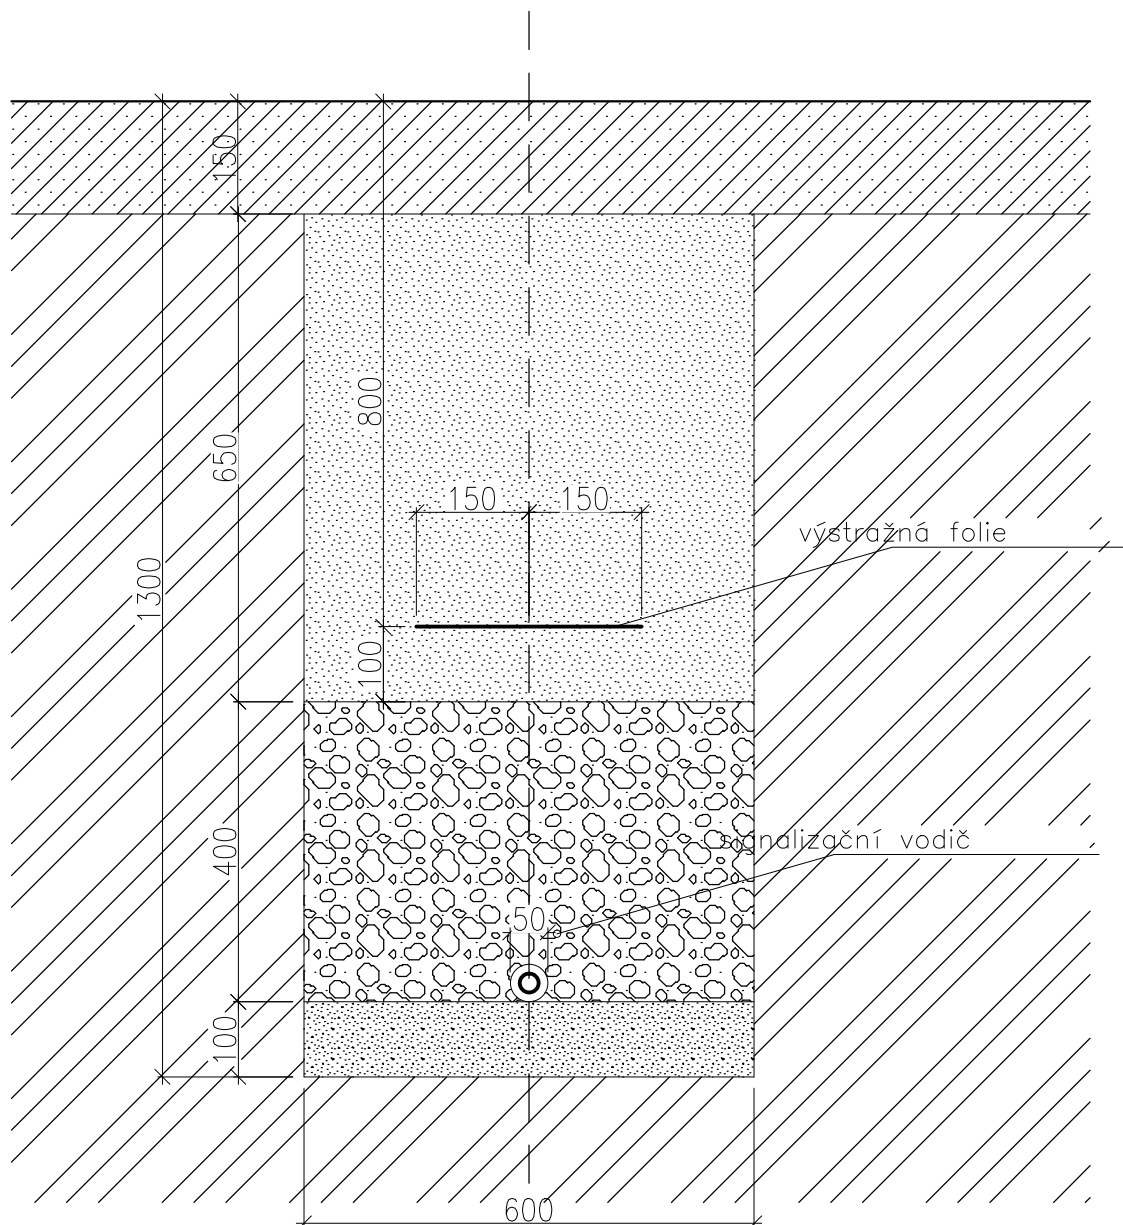

LEGENDA MATERIÁLŮ


-  skladba silnice/chodníku
-  zásyp hutněný po vrstvách – zemina z výkopu
-  obsyp z nesoudržného materiálu
-  lože výkopu – podsyp hutněný
-  rostlý terén

Přesné určení vedení stávajících inženýrských sítí bude změřeno na staveništi.

ZÁZNAM O ÚČINNOSTI ÚZEMNĚ PLÁNOVACÍ DOKUMENTACE	
Název dokumentace Změna č. 11/2015	
Správní orgán, který územně plánovací dokumentaci vydal ZASTUPITELSTVO OBCE ODOLENA VODA	
Nabytí účinnosti:	
Starosta obce : Hana Plecítá	Oprávněná úřední osoba pořizovatele v zastoupení obce na základě mandátní smlouvy Ing. Renata Perglerová
Podpis a otisk úředního razítka	Podpis

Odolena Voda – Pode vsí – Regulační plán			
autor : MOPA Bohemia s.r.o., Ing. Pavel Moravec, Ing. Miroslav Jadrný, Marlen Knap		místo stavby : Odolena Voda, parc.č. 774/2	
vypracoval : RILA s.r.o.	revizor : Ing. arch. Lenka Šachová	zpracovatel projektu : Ing. Ladislav Richter	území : Regulační plán – Pode vsí
datum : 06/2014	datum : listopad 2015	datum : listopad 2015	datum : listopad 2015
PLYNOVOD – PŘÍPOJKA – PŘÍČNÝ ŘEZ			15
1:10			15

PLYNOVOD – PŘÍPOJKA – PŘÍČNÝ ŘEZ

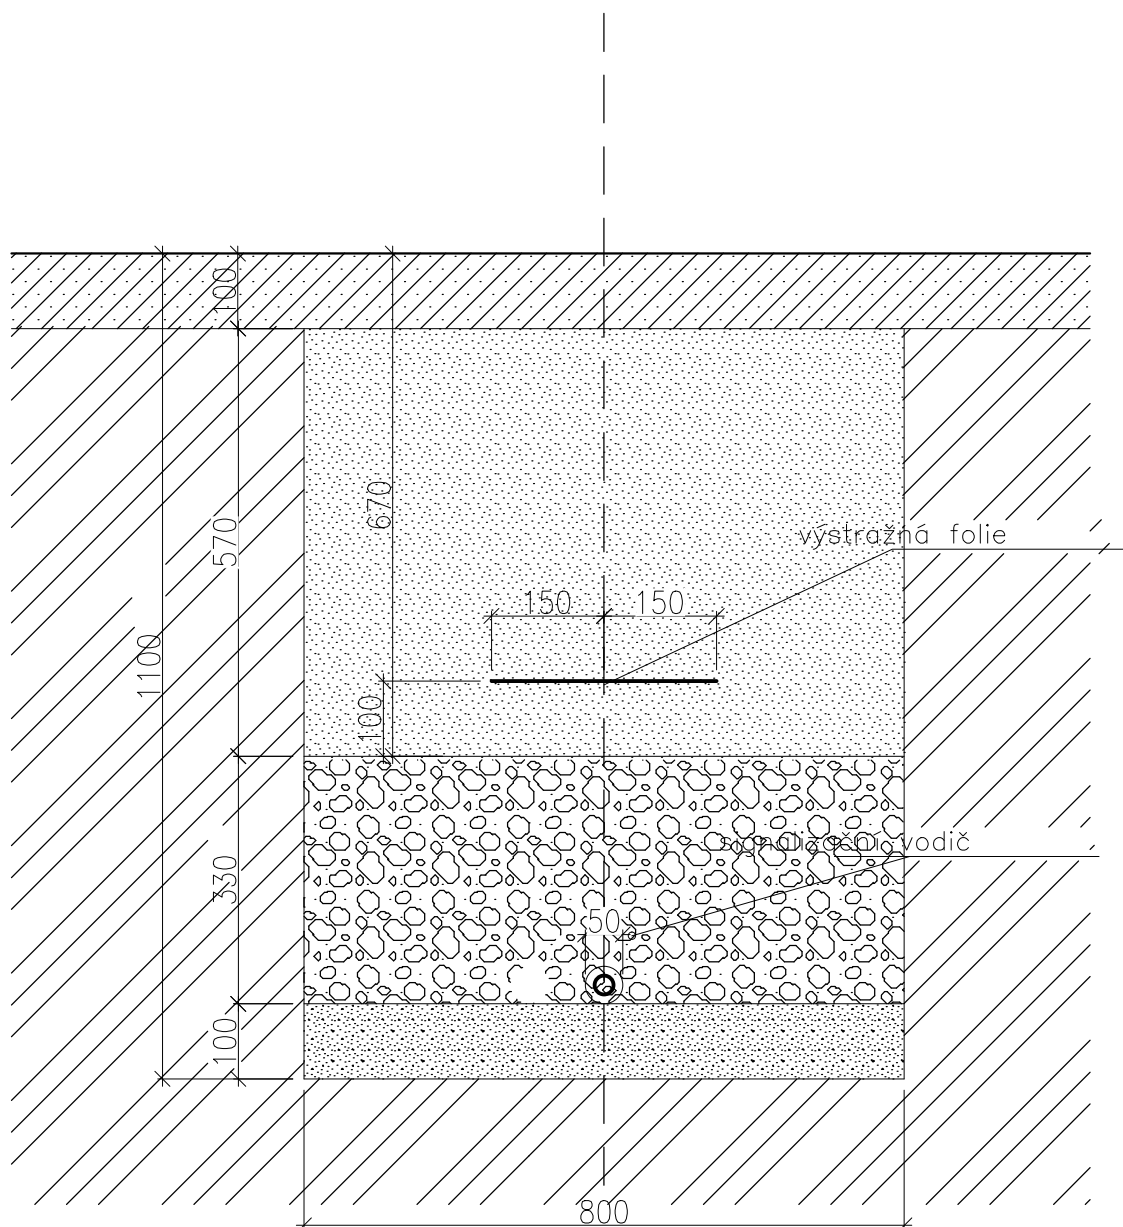

LEGENDA MATERIÁLŮ


	skladba silnice/chodníku
	zásyp hutněný po vrstvách – zemina z výkopu
	obsyp z nesoudržného materiálu
	lože výkopu – podsyp hutněný
	rostlý terén

Přesné určení vedení stávajících inženýrských sítí bude změřeno na staveništi.

ZÁZNAM O ÚČINNOSTI ÚZEMNĚ PLÁNOVACÍ DOKUMENTACE	
Název dokumentace	Změna č. 11/2015
Správní orgán, který územně plánovací dokumentaci vydal	ZASTUPITELSTVO OBCE ODOLENA VODA
Nabytí účinnosti:	
Starosta obce : Hana Pleštilá	Oprávněná úřední osoba pořizovatele v zastoupení obce na základě mandátní smlouvy Ing. Renata Perglerová
Podpis a otisk úředního razítka	Podpis

Odolena Voda – Pode vsí – Regulační plán			
autor :	ODPA Bohemia s.r.o., Ing. Pavel Moravec, Ing. Miroslav Jeřábek, Marian Knap	místo stavby :	Odolena Voda, parc.č. 774/2
výpracoval : RILA s.r.o.	instit : Ing. arch. Lenka Šachová	zodpovědný projektant :	Ing. Ladislav Řichtr
datum vydání : 06/2014	datum : listopad 2015	číslo :	Regulační plán – Pode vsí
číslo :	PLYNOVOD – PŘÍPOJKA – PŘÍČNÝ ŘEZ	1:10	16

SITUACE ZÁSTAVBY

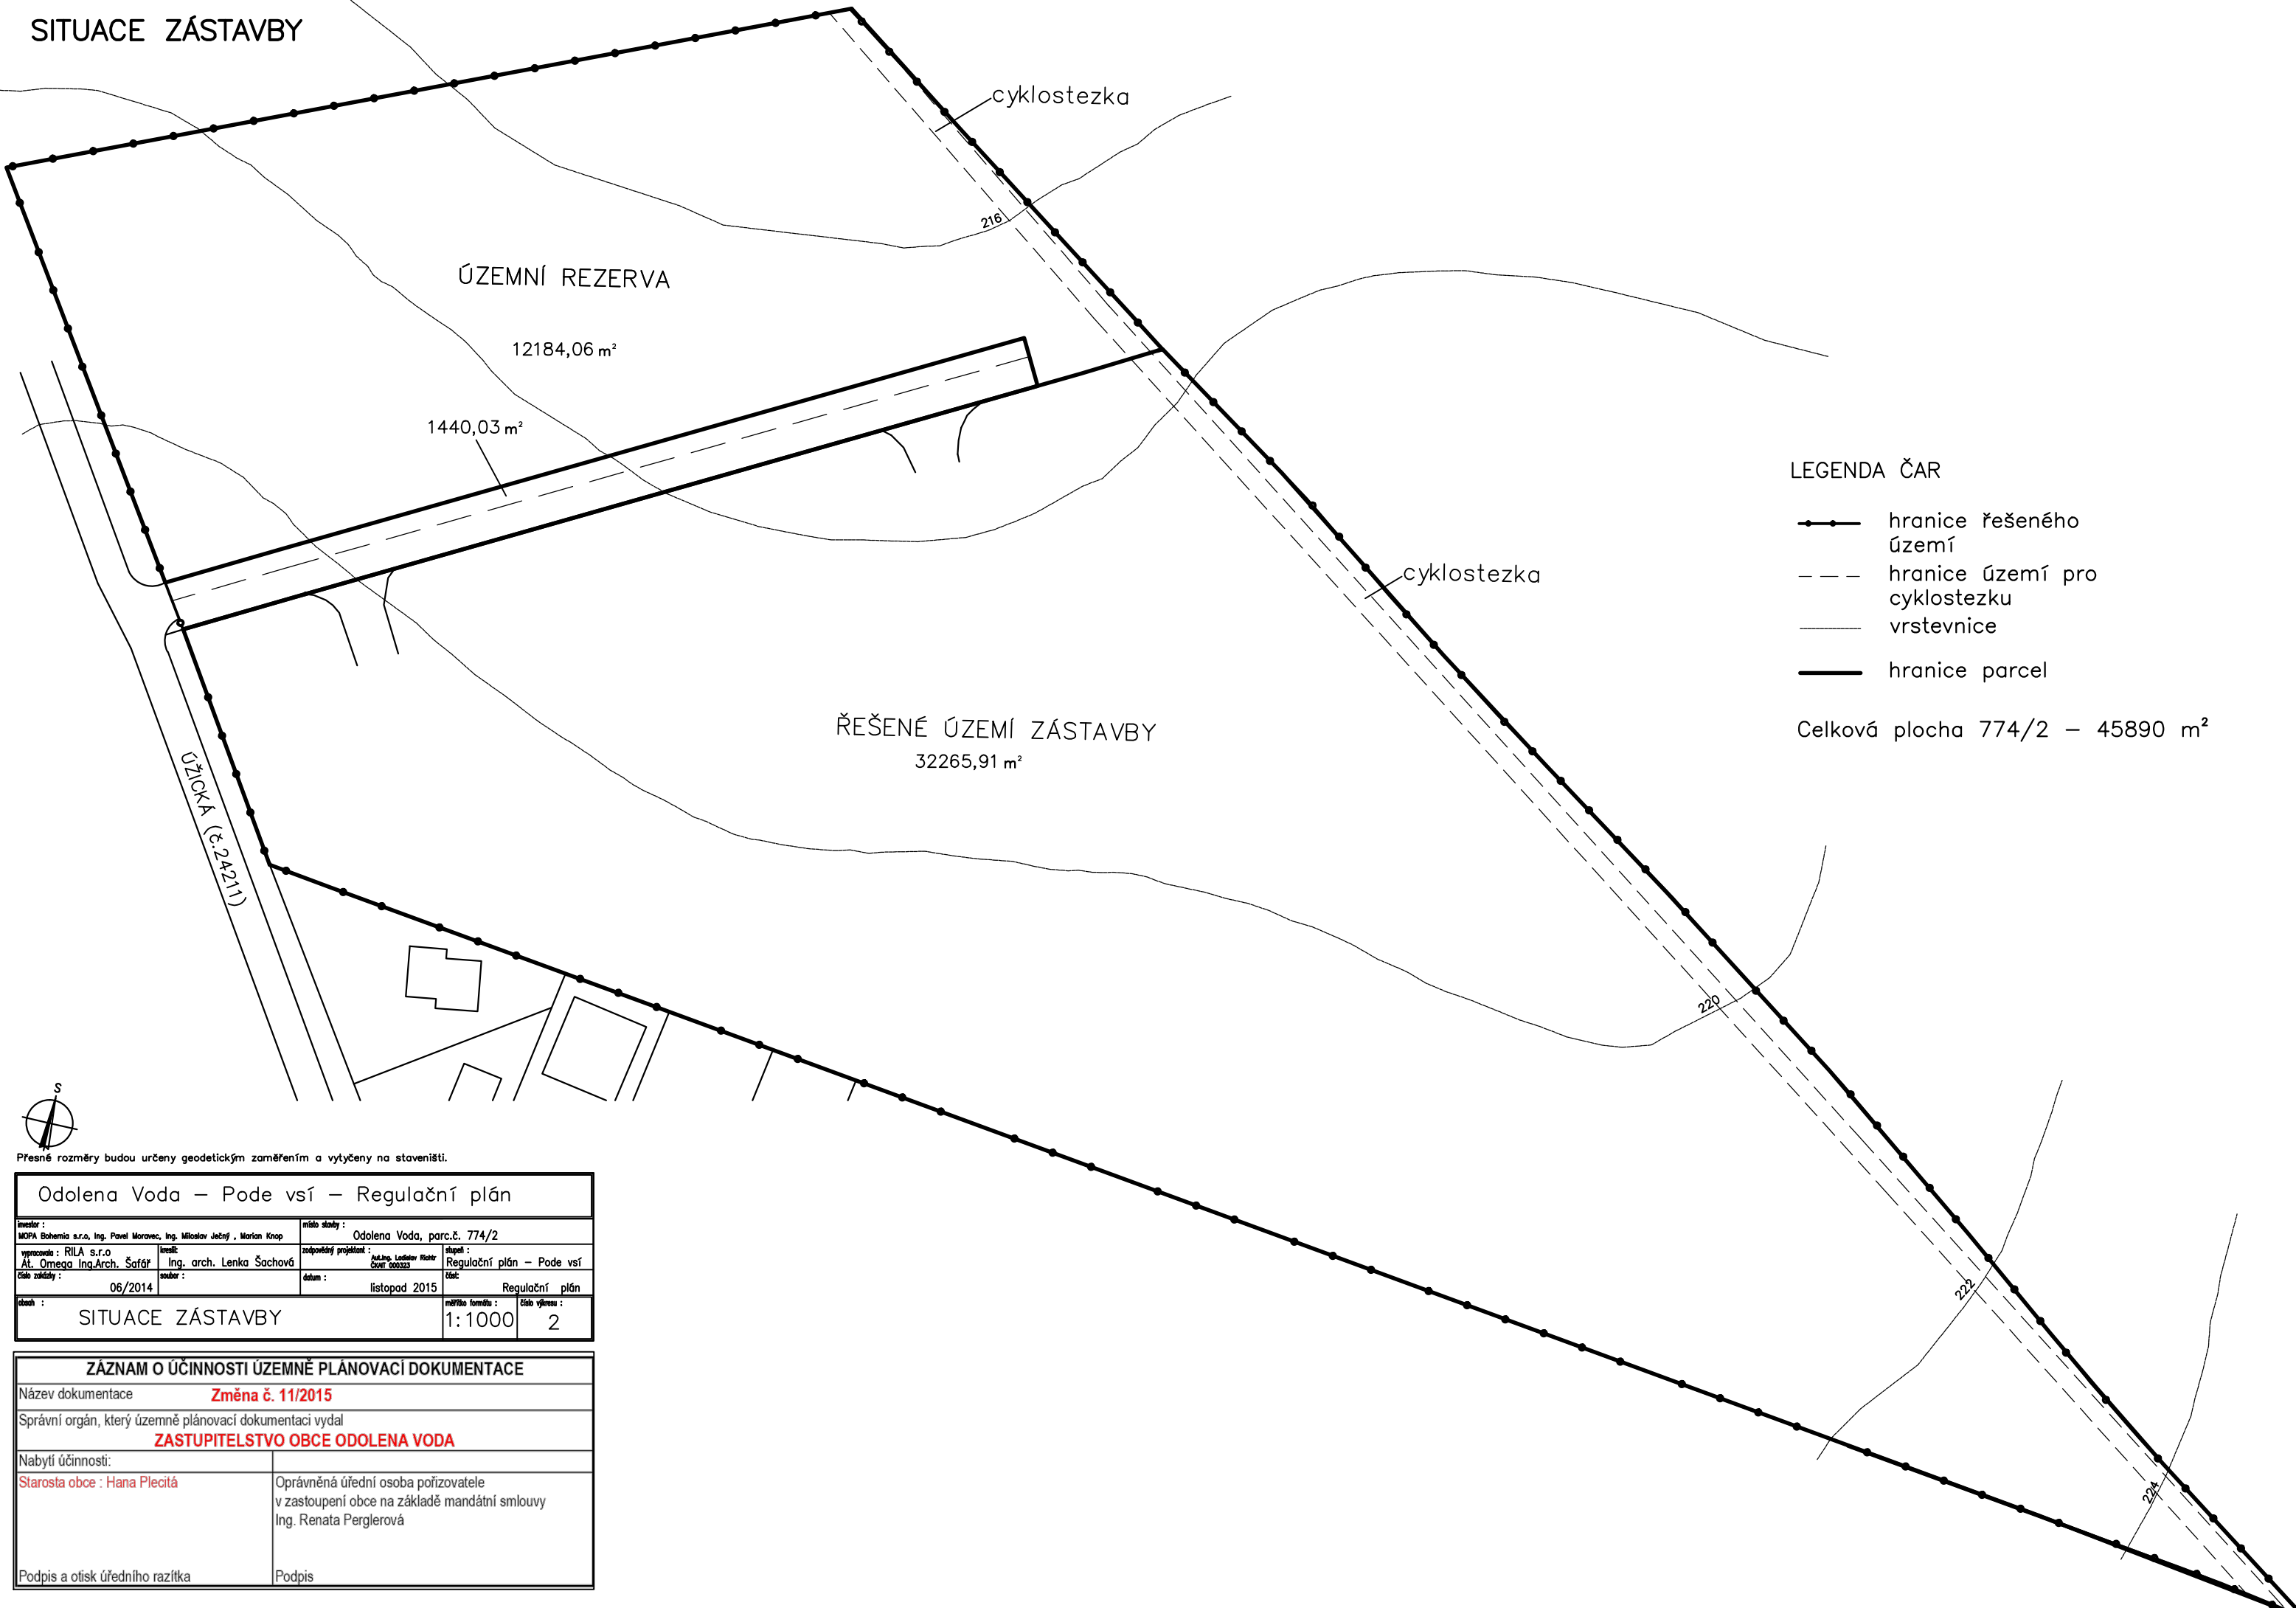

LEGENDA ČAR

- hranice řešeného území
- - - hranice území pro cyklostezku
- vrstevnice
- hranice parcel

Celková plocha 774/2 – 45890 m²




Přesné rozměry budou určeny geodetickým zaměřením a vytyčeny na staveništi.

Odolena Voda – Pode vsí – Regulační plán			
investor :	místo stavby :		
MOFA Bohemia s.r.o., Ing. Pavel Moravec, Ing. Miloslav Ječný , Marian Knop	Odolena Voda, parc.č. 774/2		
vypracovala : RILA s.r.o	instit :	zodpovědný projektant :	stávek :
At. Omega Ing.Arch. Šafář	Ing. arch. Lenka Šachová	Aut. Ing. Luděk Václavík Číslo 000323	Regulační plán – Pode vsí
číslo zápisu :	sestava :	datum :	číslo :
06/2014		listopad 2015	Regulační plán
obzoh :	SITUACE ZÁSTAVBY		mřížka formátu : 1:1000
			číslo výřezu : 2

ZÁZNAM O ÚČINNOSTI ÚZEMNĚ PLÁNOVACÍ DOKUMENTACE	
Název dokumentace Změna č. 11/2015	
Správní orgán, který územně plánovací dokumentaci vydal ZASTUPITELSTVO OBCE ODOLENA VODA	
Nabytí účinnosti:	
Starosta obce : Hana Plecítá	Oprávněná úřední osoba pořizovatele v zastoupení obce na základě mandátní smlouvy Ing. Renata Perglerová
Podpis a otisk úředního razítka	Podpis

SITUACE – PARCELY

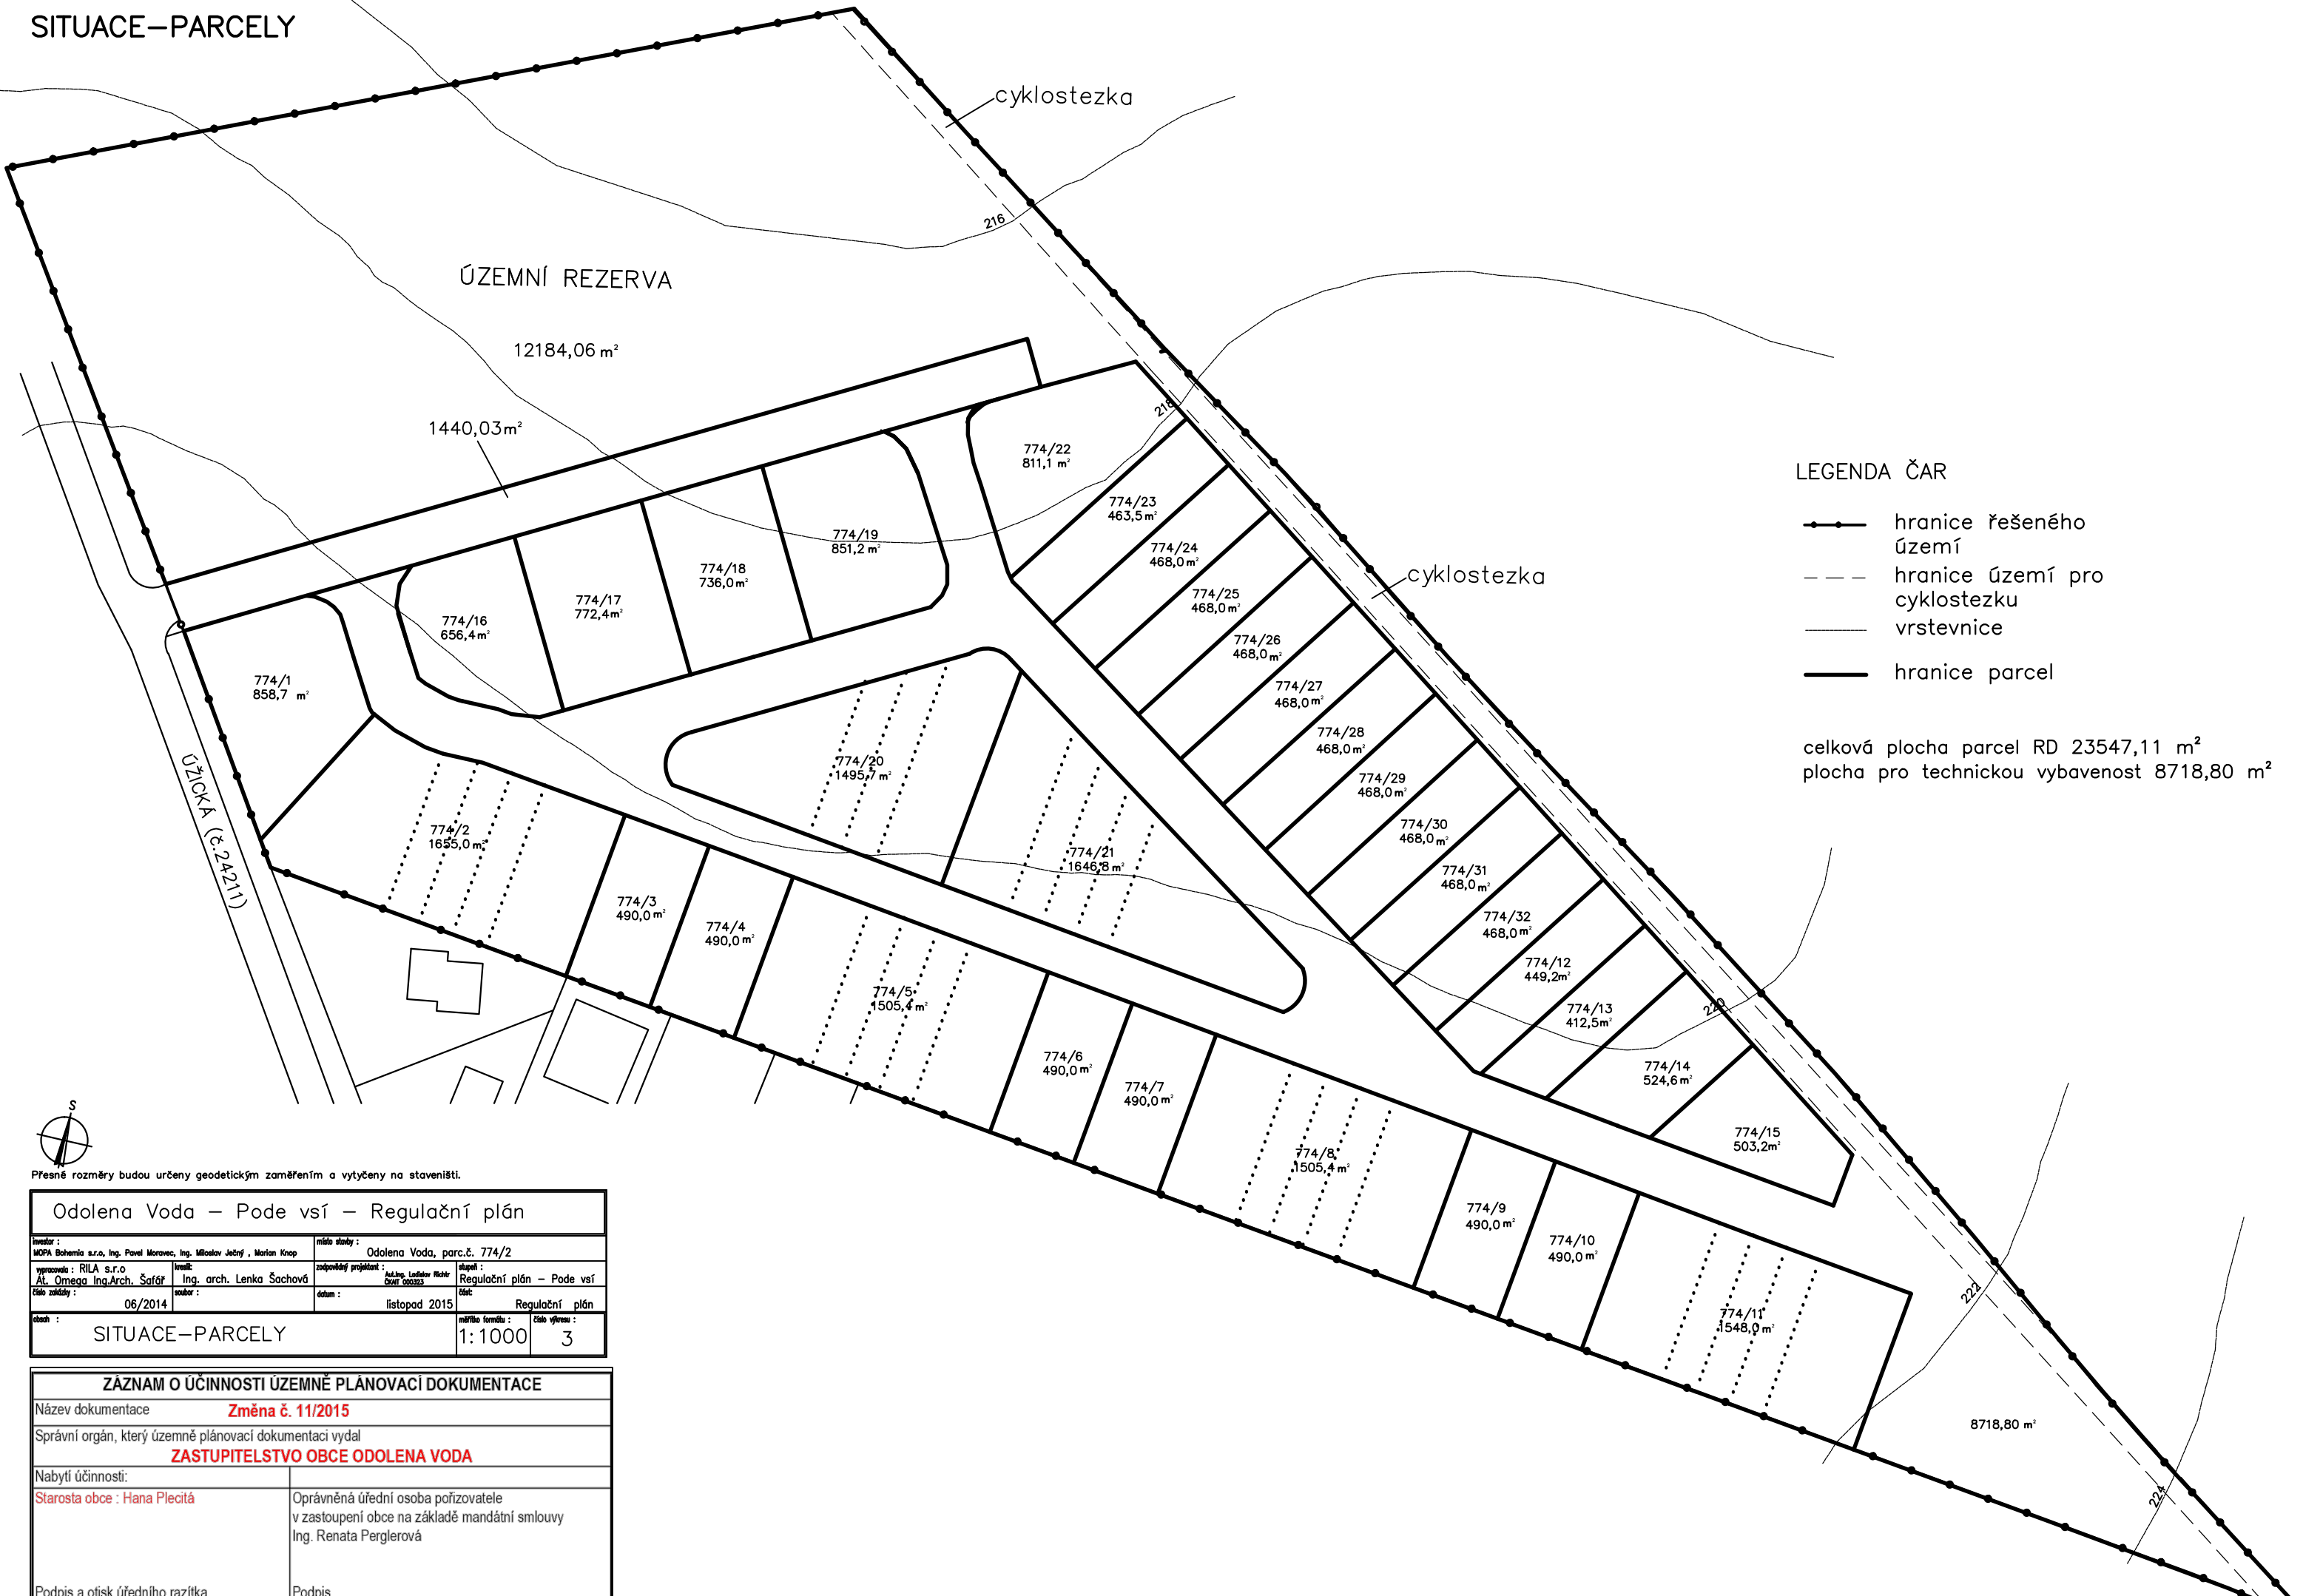

LEGENDA ČAR

- hranice řešeného území
- - - hranice území pro cyklostezku
- vrstevnice
- hranice parcel

celková plocha parcel RD 23547,11 m²
plocha pro technickou vybavenost 8718,80 m²




Přesné rozměry budou určeny geodetickým zaměřením a vytyčeny na staveništi.

Odolena Voda – Pode vsí – Regulační plán			
investor : MOPA Bohemia s.r.o., Ing. Pavel Moravec, Ing. Miroslav Ječný , Marian Knop		místo stavby : Odolena Voda, parc.č. 774/2	
vypracovala : RILA s.r.o. At. Omega Ing.Arch. Šafář		zodpovědný projektant : Ing. arch. Lenka Šachová aut. Ing. Ladislav Richter číslo 000023	stávek : Regulační plán – Pode vsí část:
číslo zakázky : 06/2014		datum : listopad 2015	
období : 06/2014		Regulační plán	
SITUACE – PARCELY		mřížová forma : 1:1000	číslo výkresu : 3

ZÁZNAM O ÚČINNOSTI ÚZEMNĚ PLÁNOVACÍ DOKUMENTACE	
Název dokumentace Změna č. 11/2015	
Správní orgán, který územně plánovací dokumentaci vydal ZASTUPITELSTVO OBCE ODOLENA VODA	
Nabytí účinnosti:	
Starosta obce : Hana Plecítá	Oprávněná úřední osoba pořizovatele v zastoupení obce na základě mandátní smlouvy Ing. Renata Perglerová
Podpis a otisk úředního razítka	Podpis

SITUACE – DOMY

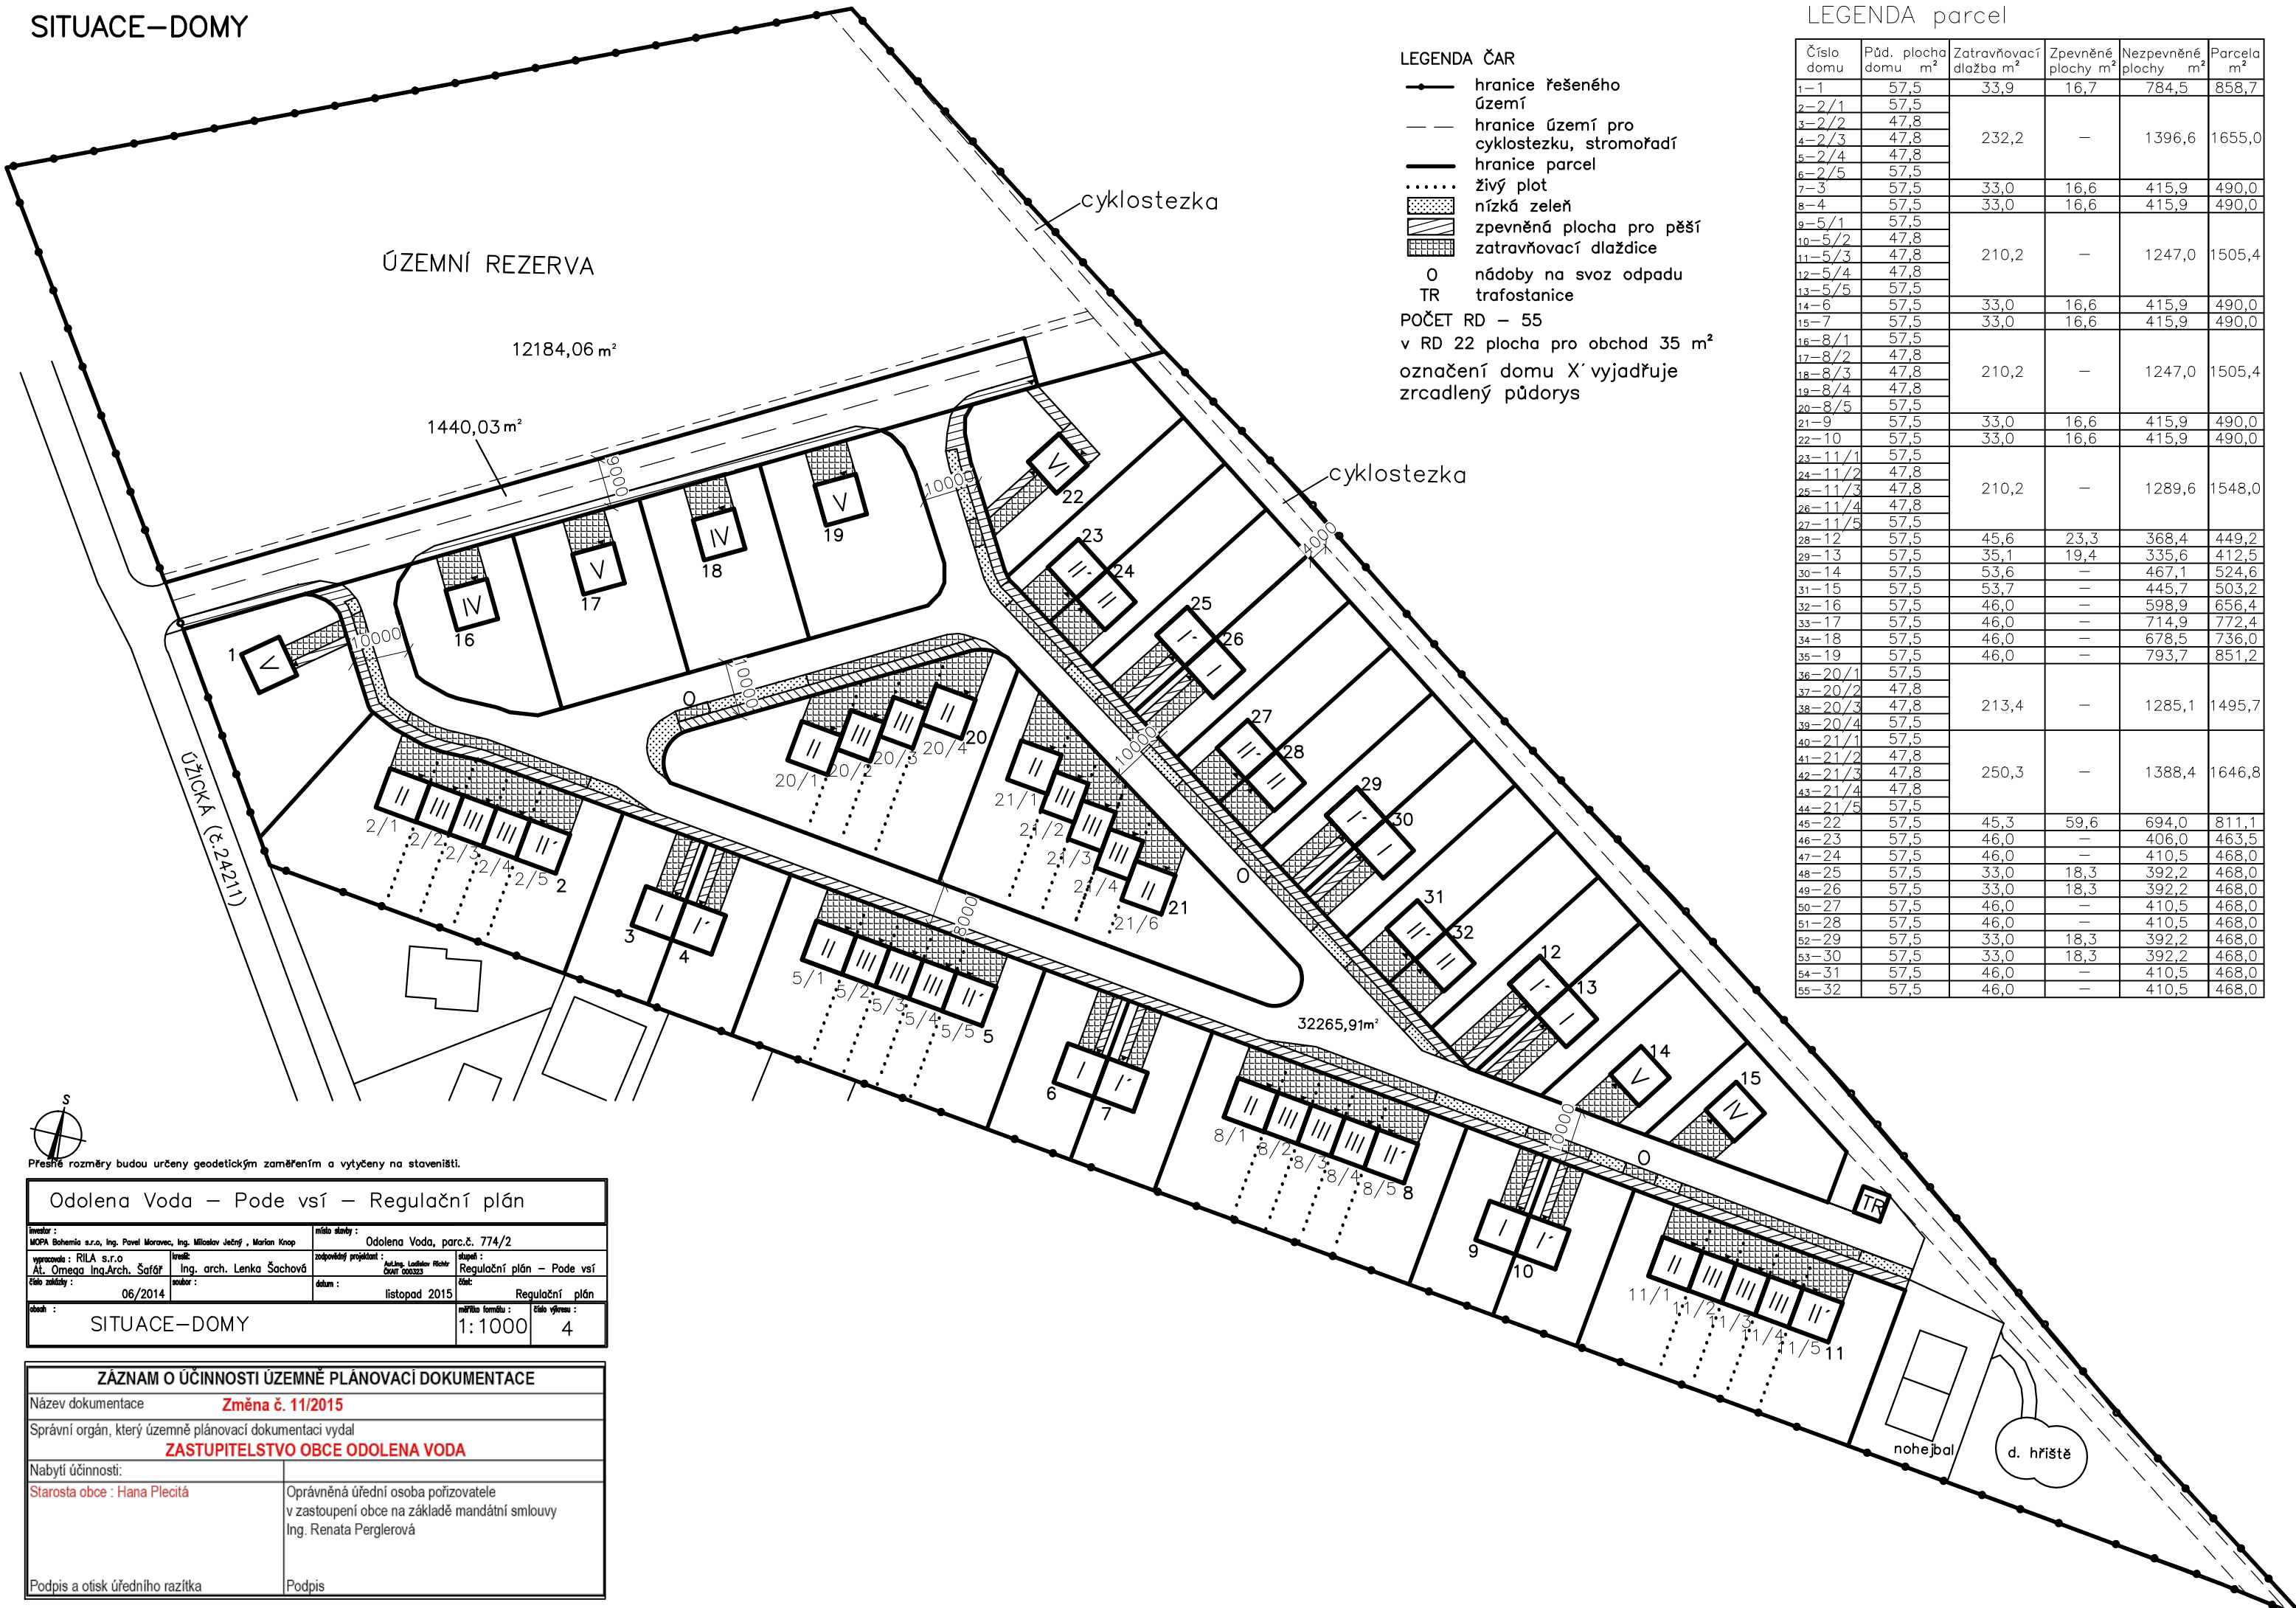

LEGENDA parcel

Číslo domu	Půd. plocha domu m²	Zatrávňovací dlažba m²	Zpevněné plochy m²	Nezpevněné plochy m²	Parcela m²
1-1	57,5	33,9	16,7	784,5	858,7
2-2/1	57,5	232,2	-	1396,6	1655,0
3-2/2	47,8				
4-2/3	47,8				
5-2/4	47,8				
6-2/5	57,5	210,2	-	1247,0	1505,4
7-3	57,5				
8-4	57,5				
9-5/1	57,5				
10-5/2	47,8	210,2	-	1289,6	1548,0
11-5/3	47,8				
12-5/4	47,8				
13-5/5	57,5				
14-6	57,5	33,0	16,6	415,9	490,0
15-7	57,5	33,0	16,6	415,9	490,0
16-8/1	57,5	210,2	-	1247,0	1505,4
17-8/2	47,8				
18-8/3	47,8				
19-8/4	47,8				
20-8/5	57,5	33,0	16,6	415,9	490,0
21-9	57,5	33,0	16,6	415,9	490,0
22-10	57,5	33,0	16,6	415,9	490,0
23-11/1	57,5	210,2	-	1289,6	1548,0
24-11/2	47,8				
25-11/3	47,8				
26-11/4	47,8				
27-11/5	57,5	45,6	23,3	368,4	449,2
28-12	57,5	35,1	19,4	335,6	412,5
29-13	57,5	53,6	-	467,1	524,6
30-14	57,5	53,7	-	445,7	503,2
31-15	57,5	46,0	-	598,9	656,4
32-16	57,5	46,0	-	714,9	772,4
33-17	57,5	46,0	-	678,5	736,0
34-18	57,5	46,0	-	793,7	851,2
35-19	57,5	46,0	-	793,7	851,2
36-20/1	57,5	213,4	-	1285,1	1495,7
37-20/2	47,8				
38-20/3	47,8				
39-20/4	57,5				
40-21/1	57,5	250,3	-	1388,4	1646,8
41-21/2	47,8				
42-21/3	47,8				
43-21/4	47,8				
44-21/5	57,5	45,3	59,6	694,0	811,1
45-22	57,5	46,0	-	406,0	463,5
46-23	57,5	46,0	-	410,5	468,0
47-24	57,5	33,0	18,3	392,2	468,0
48-25	57,5	33,0	18,3	392,2	468,0
49-26	57,5	46,0	-	410,5	468,0
50-27	57,5	46,0	-	410,5	468,0
51-28	57,5	46,0	-	410,5	468,0
52-29	57,5	33,0	18,3	392,2	468,0
53-30	57,5	33,0	18,3	392,2	468,0
54-31	57,5	46,0	-	410,5	468,0
55-32	57,5	46,0	-	410,5	468,0

LEGENDA ČAR

- hranice řešeného území
 - - - hranice území pro cyklostezku, stromořadí
 - hranice parcel
 - živý plot
 - [diagonal lines] nízká zeleň
 - [cross-hatch] zpevněná plocha pro pěší
 - [grid] zatravnovací dlaždice
 - O nádoby na svoz odpadu
 - TR trafostanice
- POČET RD – 55
v RD 22 plocha pro obchod 35 m²
označení domu X' vyjadřuje zrcadlený půdorys




Přesné rozměry budou určeny geodetickým zaměřením a výtčeny na staveništi.

Odolena Voda – Pode vsí – Regulační plán					
Investor : MOPA Bohemia s.r.o., Ing. Pavel Moravec, Ing. Miroslav Ječný , Marian Knop		Místo stavby : Odolena Voda, parc.č. 774/2			
Výpracoval : RILA s.r.o. Al. Omega Ing.Arch. Šafář		Inženýr : Ing. arch. Lenka Šachová		Zodpovědný projektant : Ing. arch. Lenka Šachová	
Číslo zaskládky : 06/2014		Datum : listopad 2015		Stav : Regulační plán	
Obsah : SITUACE – DOMY		Měřítko formátu : 1:1000		Číslo výkresu : 4	

ZÁZNAM O ÚČINNOSTI ÚZEMNĚ PLÁNOVACÍ DOKUMENTACE	
Název dokumentace Změna č. 11/2015	
Správní orgán, který územně plánovací dokumentaci vydal ZASTUPITELSTVO OBCE ODOLENA VODA	
Nabytí účinnosti: Starosta obce : Hana Plecítá	Oprávněná úřední osoba pořizovatele v zastoupení obce na základě mandátní smlouvy Ing. Renata Perglerová
Podpis a otisk úředního razítka	Podpis

SITUACE – ZELEŇ

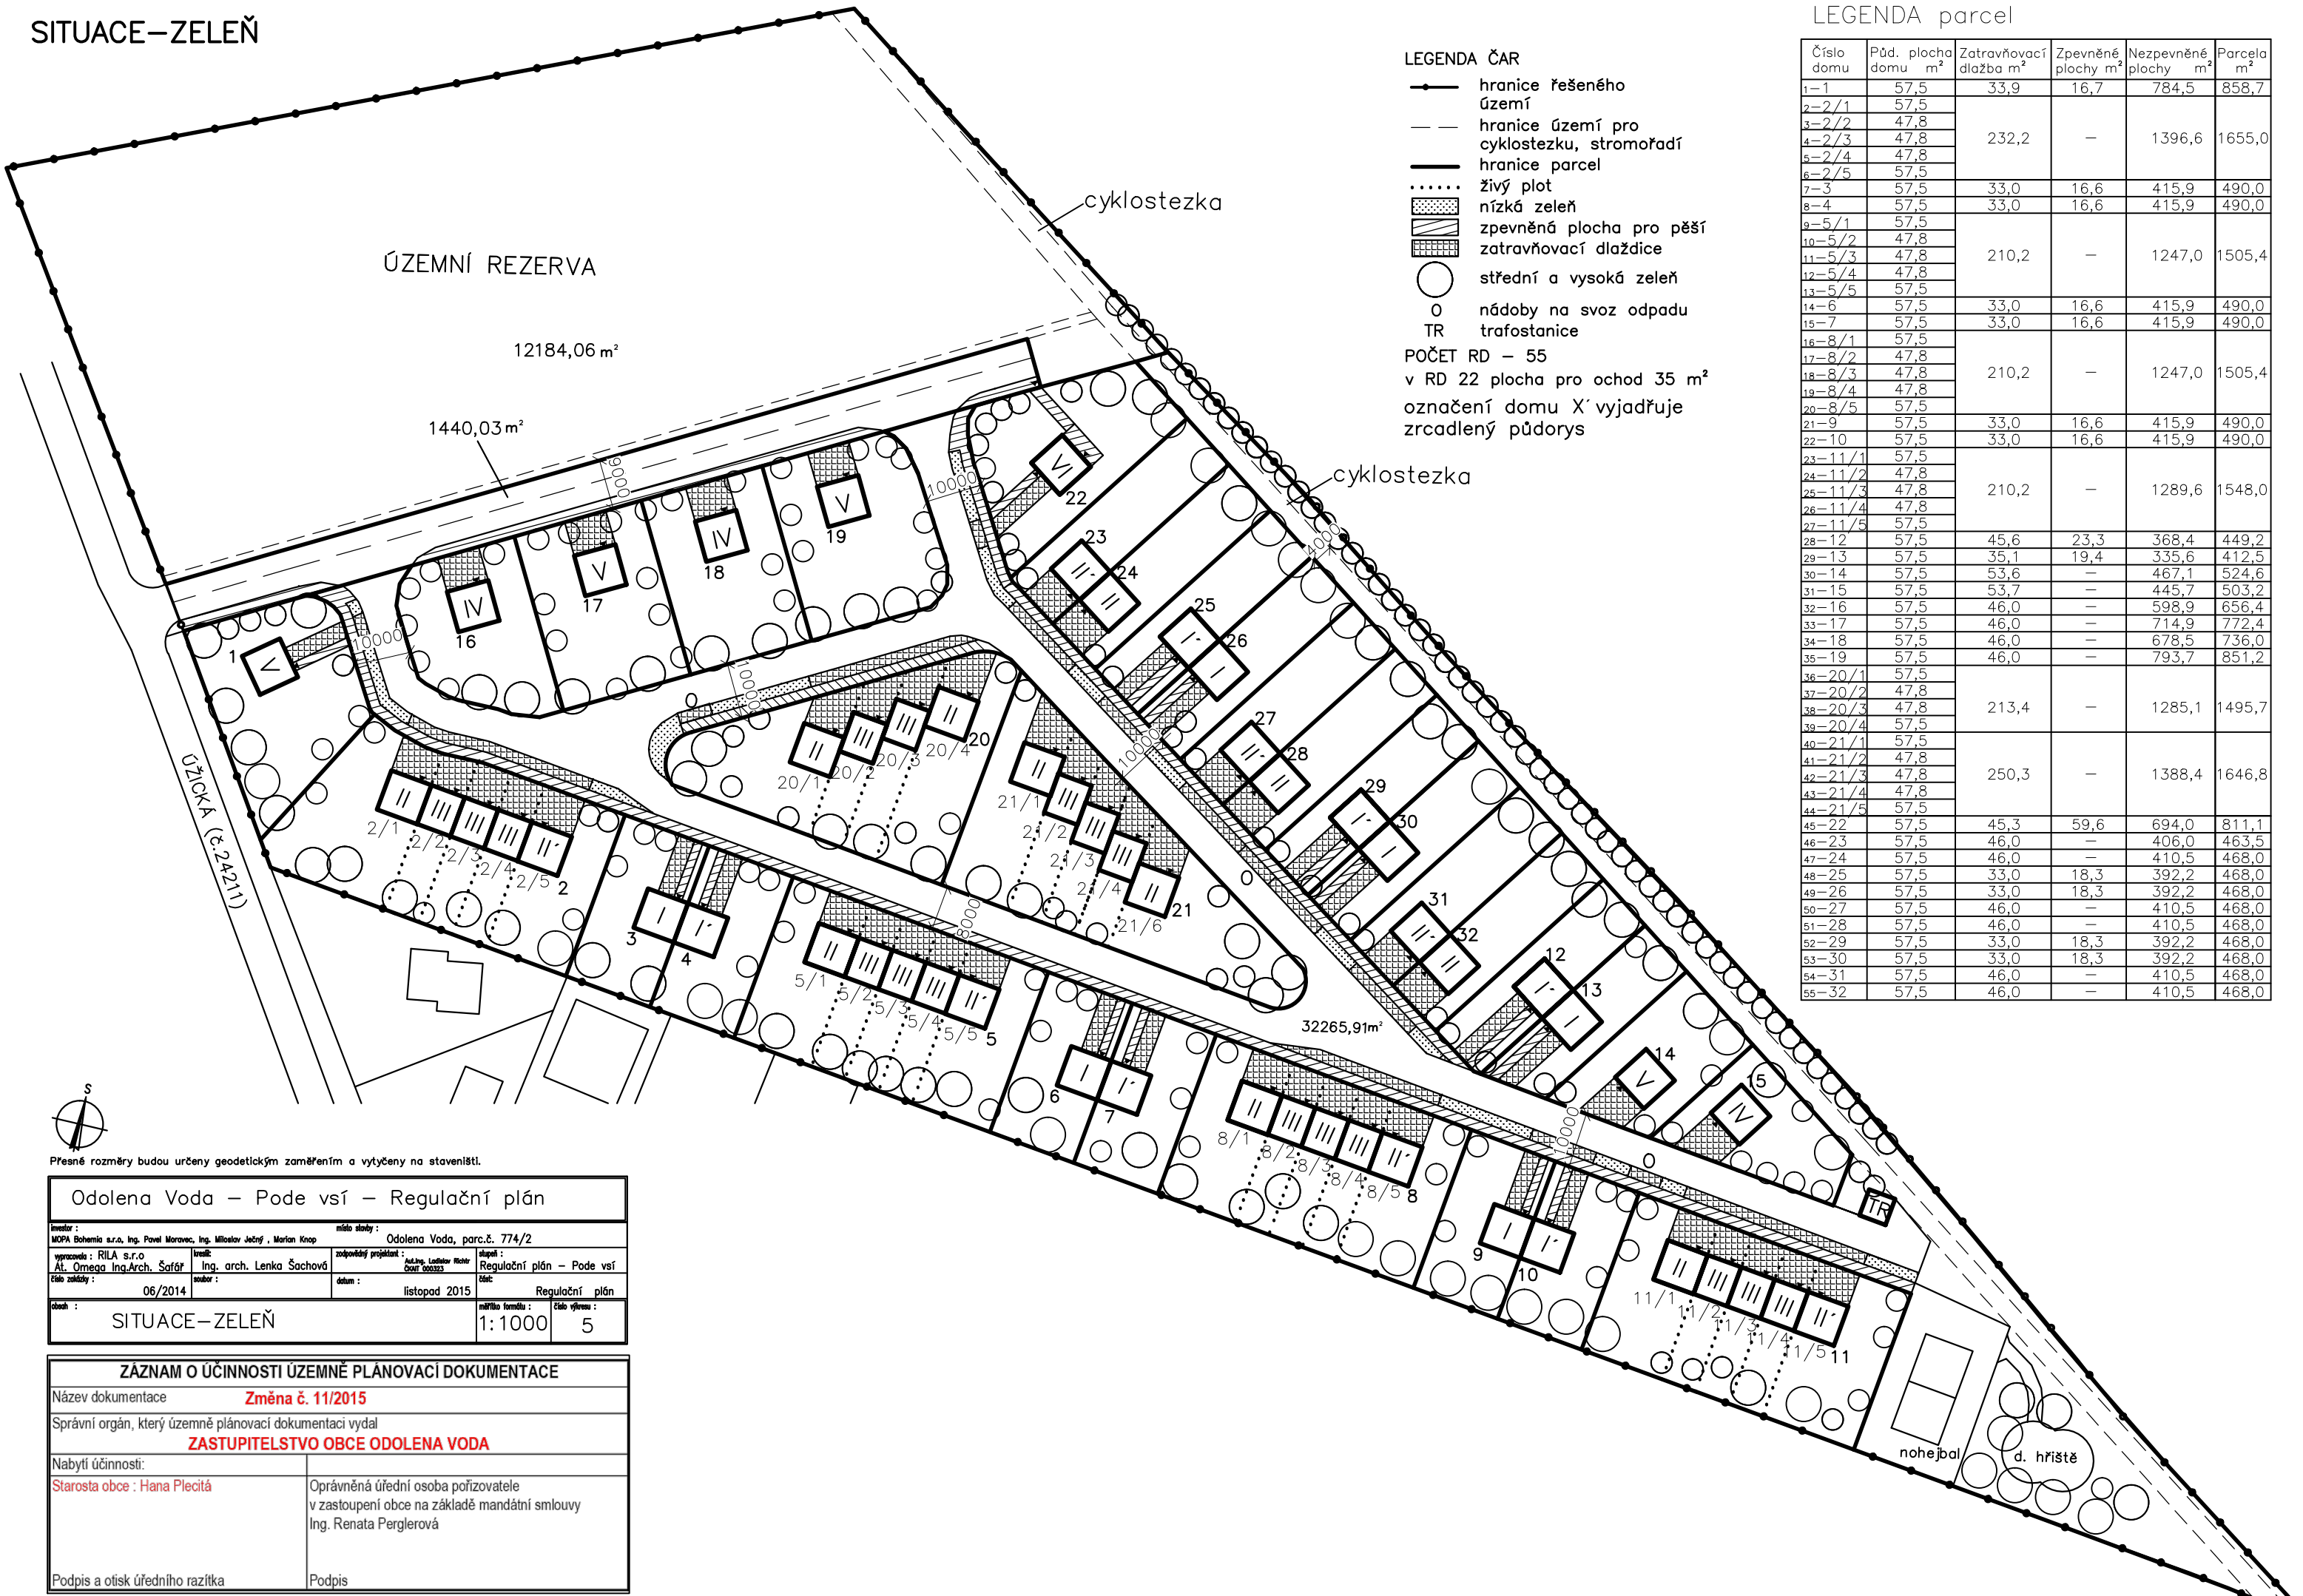

LEGENDA parcel

Číslo domu	Půd. plocha domu m²	Zatrávňovací dlažba m²	Zpevněné plochy m²	Nezpevněné plochy m²	Parcela m²
1-1	57,5	33,9	16,7	784,5	858,7
2-2/1	57,5				
3-2/2	47,8	232,2	—	1396,6	1655,0
4-2/3	47,8				
5-2/4	47,8				
6-2/5	57,5				
7-3	57,5	33,0	16,6	415,9	490,0
8-4	57,5	33,0	16,6	415,9	490,0
9-5/1	57,5				
10-5/2	47,8	210,2	—	1247,0	1505,4
11-5/3	47,8				
12-5/4	47,8				
13-5/5	57,5				
14-6	57,5	33,0	16,6	415,9	490,0
15-7	57,5	33,0	16,6	415,9	490,0
16-8/1	57,5				
17-8/2	47,8	210,2	—	1247,0	1505,4
18-8/3	47,8				
19-8/4	47,8				
20-8/5	57,5				
21-9	57,5	33,0	16,6	415,9	490,0
22-10	57,5	33,0	16,6	415,9	490,0
23-11/1	57,5				
24-11/2	47,8	210,2	—	1289,6	1548,0
25-11/3	47,8				
26-11/4	47,8				
27-11/5	57,5				
28-12	57,5	45,6	23,3	368,4	449,2
29-13	57,5	35,1	19,4	335,6	412,5
30-14	57,5	53,6	—	467,1	524,6
31-15	57,5	53,7	—	445,7	503,2
32-16	57,5	46,0	—	598,9	656,4
33-17	57,5	46,0	—	714,9	772,4
34-18	57,5	46,0	—	678,5	736,0
35-19	57,5	46,0	—	793,7	851,2
36-20/1	57,5				
37-20/2	47,8	213,4	—	1285,1	1495,7
38-20/3	47,8				
39-20/4	57,5				
40-21/1	57,5	250,3	—	1388,4	1646,8
41-21/2	47,8				
42-21/3	47,8				
43-21/4	47,8				
44-21/5	57,5				
45-22	57,5	45,3	59,6	694,0	811,1
46-23	57,5	46,0	—	406,0	463,5
47-24	57,5	46,0	—	410,5	468,0
48-25	57,5	33,0	18,3	392,2	468,0
49-26	57,5	33,0	18,3	392,2	468,0
50-27	57,5	46,0	—	410,5	468,0
51-28	57,5	46,0	—	410,5	468,0
52-29	57,5	33,0	18,3	392,2	468,0
53-30	57,5	33,0	18,3	392,2	468,0
54-31	57,5	46,0	—	410,5	468,0
55-32	57,5	46,0	—	410,5	468,0

LEGENDA ČAR

- hranice řešeného území
- - - hranice území pro cyklostezku, stromořadí
- hranice parcel
- živý plot
- [stippling] nízká zeleň
- [diagonal lines] zpevněná plocha pro pěší
- [cross-hatching] zatravnňovací dlaždice
- střední a vysoká zeleň
- nádobý na svoz odpadu
- TR trafostanice
- POČET RD – 55
- v RD 22 plocha pro ochod 35 m²
- označení domu X' vyjadřuje zrcadlený půdorys




Přesné rozměry budou určeny geodetickým zaměřením a vytyčeny na staveništi.

Odolena Voda – Pode vsí – Regulační plán			
investor : MOPA Bohemia s.r.o., Ing. Pavel Moravec, Ing. Miloš Jadrný, Marian Knap	místní úřad : Odolena Voda, parc.č. 774/2		
vypocínil : RILA s.r.o.	investor : Ing. arch. Lenka Šachová	zodpovědný projektant : Ing. arch. Lenka Šachová	státní : Regulační plán – Pode vsí
At. Omega Ing.Arch. Šafář	snímek : 06/2014	datum : listopad 2015	část : Regulační plán
číslo zakázky :	oblast : SITUACE – ZELEŇ		návrhová forma : 1:1000
			číslo výkresu : 5

ZÁZNAM O ÚČINNOSTI ÚZEMNĚ PLÁNOVACÍ DOKUMENTACE	
Název dokumentace Změna č. 11/2015	
Správní orgán, který územně plánovací dokumentaci vydal ZASTUPITELSTVO OBCE ODOLENA VODA	
Nabytí účinnosti:	
Starosta obce : Hana Plecítá	Oprávněná úřední osoba pořizovatele v zastoupení obce na základě mandátní smlouvy Ing. Renata Perglerová
Podpis a otisk úředního razítka	Podpis


RD I – STUDIE – PŮDORYS 1.NP

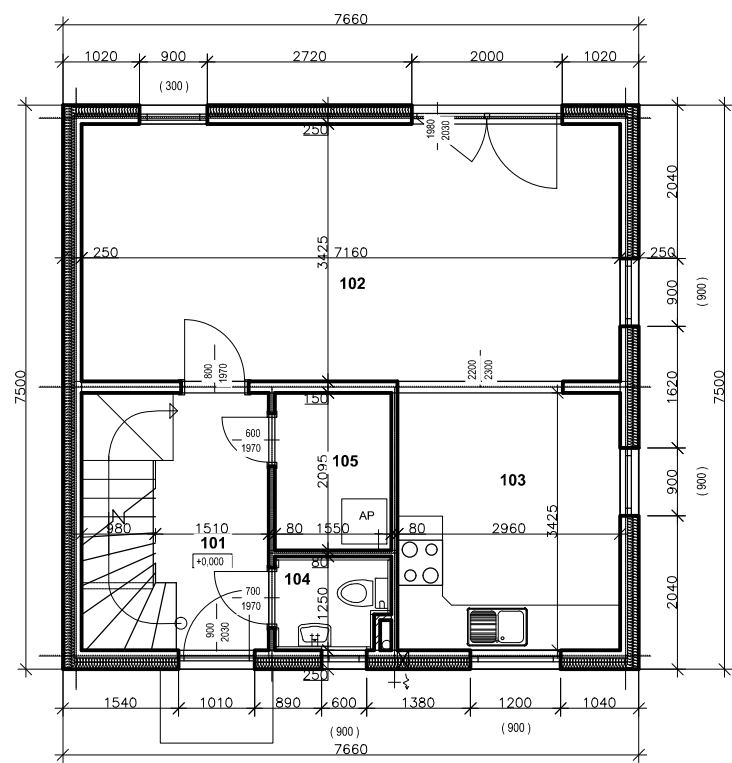

TABULKA MÍSTNOSTÍ 1.NP				
číslo	účel místností	plocha (m2)	podlaha	poznámka
101	HALA	8,44	PVC	
102	OBÝVACÍ POKOJ	24,52	KB	
103	KUCHYŇ	10,14	PVC	
104	WC	1,83	KD	OBKLAD v. 1500 mm
105	KOMORA	3,25	PVC	
Celkový součet:		48,18		

TABULKA MÍSTNOSTÍ 2.NP				
číslo	účel místností	plocha (m2)	podlaha	poznámka
201	GALERIE	4,62	KB	
202	POKOJ	9,73	KB	
203	LOŽNICE	14,52	KB	
204	POKOJ	10,14	KB	
205	KOUPELNA	5,02	KD	OBKLAD v. 1500 mm
206	SCHODIŠTĚ	3,57	KB	
Celkový součet:		47,59		

RD I – STUDIE – PŮDORYS 2.NP

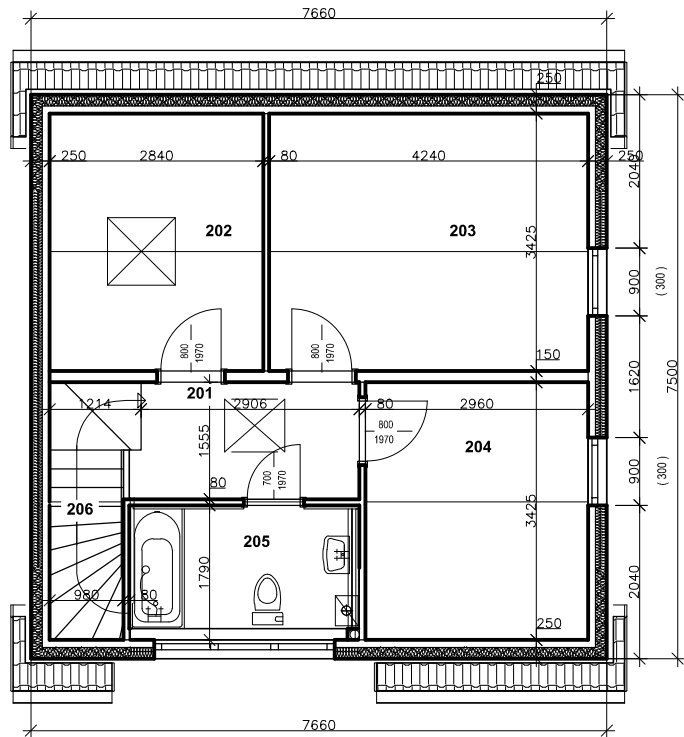

LEGENDA MATERIÁLU :


- KONSTRUKČNÍ SYSTÉM ECOBETON Canaba ® 10/15 (tl. 250 mm)
skladba : 100mm nosná betonová vrstva
150 mm tepelná izolace (desky z fasádního polystyrenu)
podkladní stěrka + armovací tkanina
strukturovaná omítka
- VELKOPLOŠNÝ DÍLEČ ECOBETON Canaba ® tl. 80 a 150mm
- ZDIVO Z POROBETONOVÝCH TVÁRNIC

ZÁZNAM O ÚČINNOSTI ÚZEMNĚ PLÁNOVACÍ DOKUMENTACE	
Název dokumentace Změna č. 11/2015	
Správní orgán, který územně plánovací dokumentaci vydal ZASTUPITELSTVO OBCE ODOLENA VODA	
Nabytí účinnosti: Starosta obce : Hana Plecítá	Oprávněná úřední osoba pořizovatele v zastoupení obce na základě mandátní smlouvy Ing. Renata Perglerová
Podpis a otisk úředního razítka	Podpis

Přesné rozměry budou určeny geodetickým zaměřením a vytyčeny na staveništi.

Odolena Voda – Pode vsí – Regulační plán			
investor : MOPA Bohemia s.r.o, Ing. Pavel Moravec, Ing. Miloslav Ječný , Marian Knop		místo stavby : Odolena Voda, parc.č. 774/2	
vyracovala : RILA s.r.o At. Omega Ing.Arch. Šafář	kreslil: Ing. arch. Lenka Šachová	zodpovědný projektant : Aut.Ing. Ladislav Říchnr ČKAIT 000323	stupeň : Regulační plán – Pode vsí
číslo zakázky : 06/2014	soubor :	datum : listopad 2015	část: Regulační plán
obsah : PŮDORYSY RD I – UNO I		měřítko A3 formátu: 1:100	číslo výkresu : 6a

RD II – STUDIE – PŮDORYS 1.NP

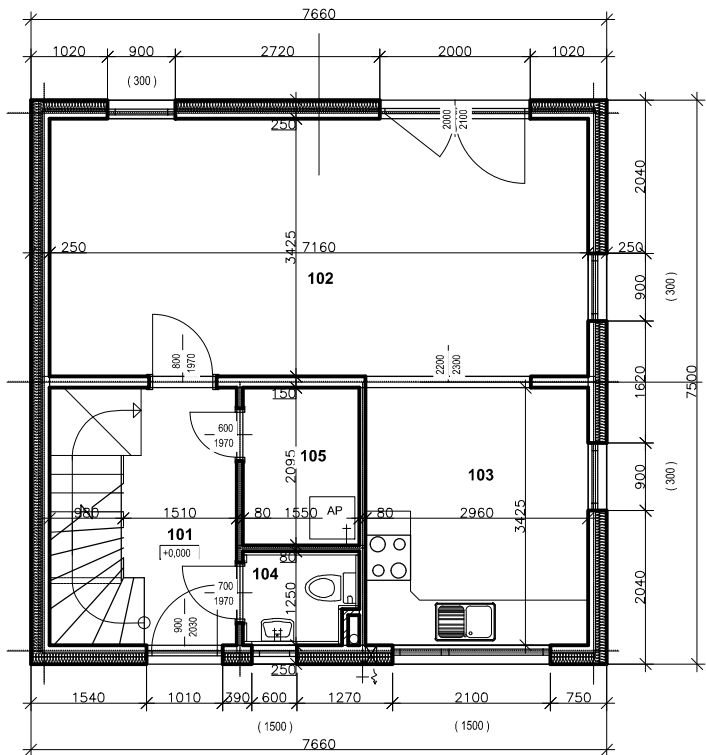


TABULKA MÍSTNOSTÍ 1.NP				
číslo	účel místností	plocha (m2)	podlaha	poznámka
101	HALA	8,44	KD	
102	OBÝVACÍ POKOJ	24,52	KB	
103	KUCHYŇ	10,14	KD	
104	WC	1,83	KD	OBKLAD v. 1500 mm
105	KOMORA	3,25	KD	
Celkový součet:		48,18		

TABULKA MÍSTNOSTÍ 2.NP				
číslo	účel místností	plocha (m2)	podlaha	poznámka
201	GALERIE	4,62	KB	
202	POKOJ	9,73	KB	
203	LOŽNICE	14,52	KB	
204	POKOJ	10,14	KB	
205	KOUPELNA	4,99	KD	OBKLAD v. 1500 mm
206	SCHODIŠTĚ	3,57	KB	
Celkový součet:		47,56		

LEGENDA MATERIÁLU :

- KONSTRUKČNÍ SYSTÉM ECOBETON Canaba ® 10/15 (tl. 250 mm)
skladba : 100mm nosná betonová vrstva
150 mm tepelná izolace (desky z fasádního polystyrenu)
podkladní stěrka + armovací tkanina
- VELKOPLOŠNÝ DILEC ECOBETON Canaba ® tl. 80 a 150mm
- ZDIVO Z POROBETONOVÝCH TVÁRNIC

RD II – STUDIE – PŮDORYS 2.NP

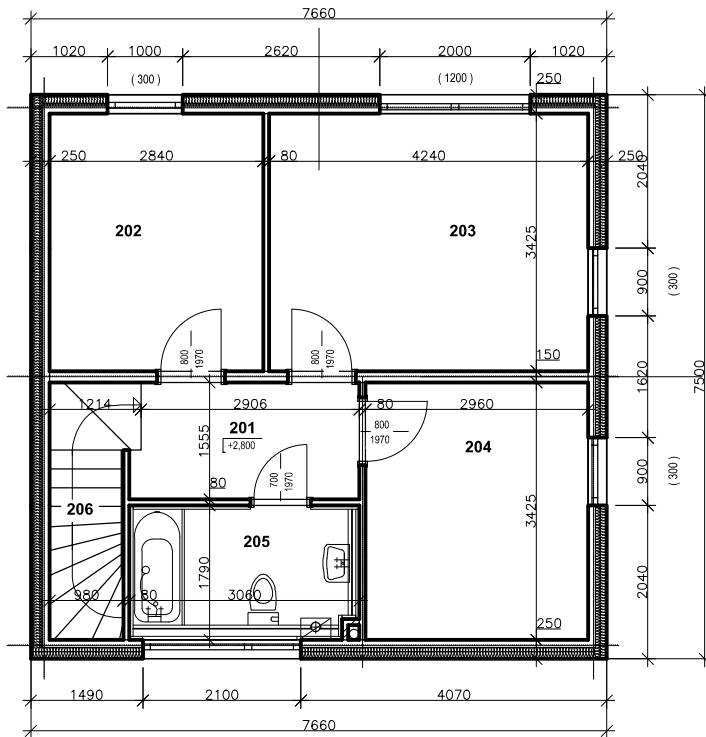


ZÁZNAM O ÚČINNOSTI ÚZEMNĚ PLÁNOVACÍ DOKUMENTACE	
Název dokumentace Změna č. 11/2015	
Správní orgán, který územně plánovací dokumentaci vydal ZASTUPITELSTVO OBCE ODOLENA VODA	
Nabytí účinnosti:	
Starosta obce : Hana Plecítá	Oprávněná úřední osoba pořizovatele v zastoupení obce na základě mandátní smlouvy Ing. Renata Perglerová
Podpis a otisk úředního razítka	Podpis

Přesné rozměry budou určeny geodetickým zaměřením a vytyčeny na staveništi.

Odolena Voda – Pode vsí – Regulační plán			
investor : MOPA Bohemia s.r.o, Ing. Pavel Moravec, Ing. Milošlav Ječný , Marian Knop		místo stavby : Odolena Voda, parc.č. 774/2	
vypracovala : RILA s.r.o At. Omega Ing.Arch. Šafář		zodpovědný projektant : Aut.Ing. Ladislav Richter ČKAIT 000323	
číslo zakázky : 06/2014		datum : listopad 2015	
obsah : PŮDORYSY RD II – UNO II		stupeň : Regulační plán – Pode vsí část: Regulační plán	
		měřítko A3 formátu: 1:100	
		číslo výkresu : 6b	


RD III – STUDIE – PŮDORYS 1.NP

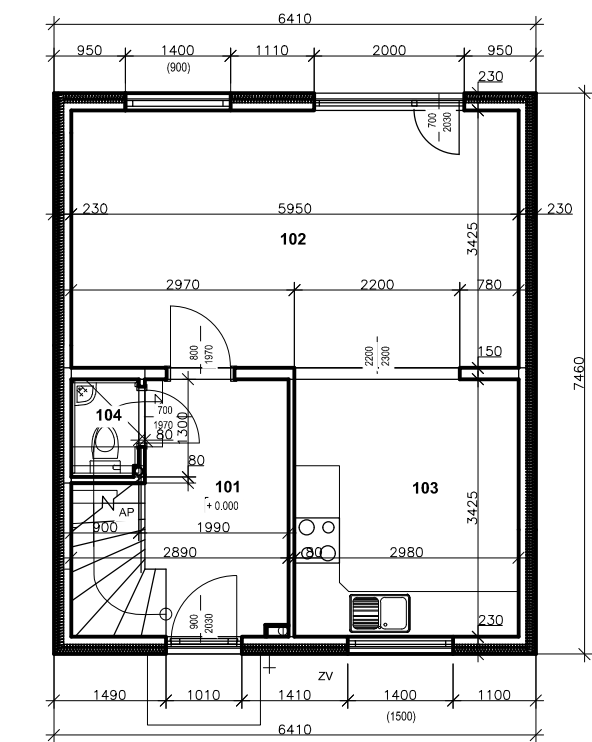

TABULKA MÍSTNOSTÍ 1.NP				
číslo	účel místnosti	plocha (m2)	podlaha	poznámka
101	HALA	8.50	PVC	
102	OBÝVACÍ POKOJ	20.38	KB	
103	KUCHYŇ	10.21	PVC	
104	WC	1.17	KD	obklad v. 1500 mm
Celkový součet:		40.25		

TABULKA MÍSTNOSTÍ 2.NP				
číslo	účel místnosti	plocha (m2)	podlaha	poznámka
201	GALERIE	2.79	KB	
202	POKOJ	8.05	KB	
203	LOŽNICE	12.06	KB	
204	POKOJ	9.30	KB	
205	KOUPELNA	4.00	KD	obklad v. 2000 mm
206	SCHODIŠTĚ	3.57	KB	
Celkový součet:		39.76		

RD III – STUDIE – PŮDORYS 2.NP

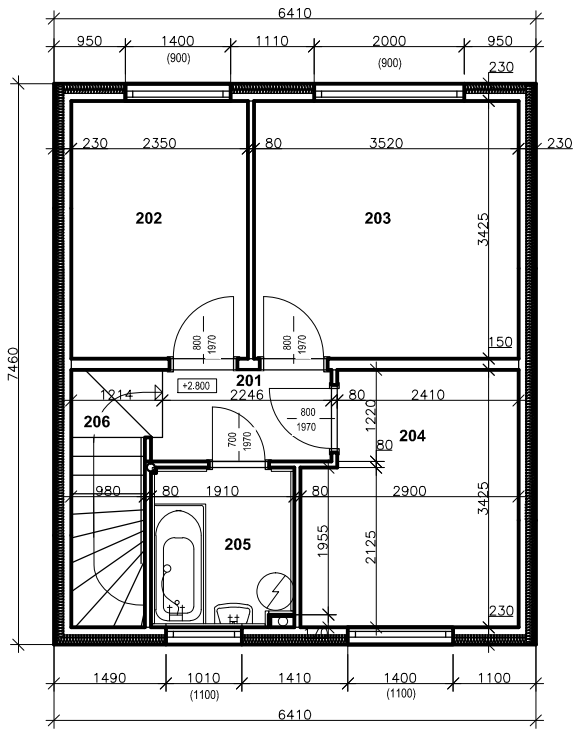

LEGENDA MATERIÁLU :


- KONSTRUKČNÍ SYSTÉM ECOBETON Canaba © 10/13 (tl. 230 mm)
skladba : 100mm nosná betonová vrstva
130mm tepelná izolace (desky z fasádního polystyrenu)
podkladní síťka + armovací tkanina
strukturovaná omítka
- ZDIVO Z POROBETONOVÝCH TVÁRNIC Ø tl. 80 a 150mm

ZÁZNAM O ÚČINNOSTI ÚZEMNĚ PLÁNOVACÍ DOKUMENTACE	
Název dokumentace	Změna č. 11/2015
Správní orgán, který územně plánovací dokumentaci vydal	ZASTUPITELSTVO OBCE ODOLENA VODA
Nabytí účinnosti:	
Starosta obce : Hana Plecítá	Oprávněná úřední osoba pořizovatele v zastoupení obce na základě mandátní smlouvy Ing. Renata Perglerová
Podpis a otisk úředního razítka	Podpis

Přesné rozměry budou určeny geodetickým zaměřením a vytyčeny na staveništi.

Odolena Voda – Pode vsí – Regulační plán			
investor :		místo stavby :	
MOPA Bohemia s.r.o, Ing. Pavel Moravec, Ing. Milošlav Ječný , Marian Knop		Odolena Voda, parc.č. 774/2	
vypracovala : RILA s.r.o		zodpovědný projektant :	
At. Omega Ing.Arch. Šafář		Aut.Ing. Ladislav Richter ČKAIT 000323	
číslo zakázky :		datum :	
06/2014		listopad 2015	
obsah :		část:	
PŮDORYSY RD III – CHICO		Regulační plán	
		měřítko A3 formátu:	
		1:100	
		číslo výkresu :	
		6c	


RD IV – STUDIE – PŮDORYS 1.NP

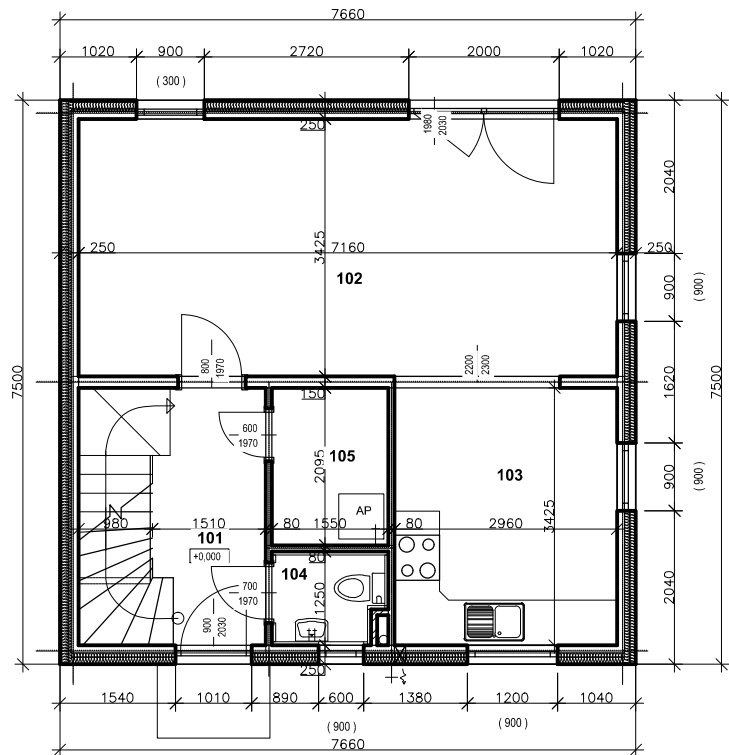

TABULKA MÍSTNOSTÍ 1.NP				
číslo	účel místností	plocha (m2)	podlaha	poznámka
101	HALA	8,44	PVC	
102	OBÝVACÍ POKOJ	24,52	KB	
103	KUCHYŇ	10,14	PVC	
104	WC	1,83	KD	OBKLAD v. 1500 mm
105	KOMORA	3,25	PVC	
Celkový součet:		48,18		

TABULKA MÍSTNOSTÍ 2.NP				
číslo	účel místností	plocha (m2)	podlaha	poznámka
201	GALERIE	4,62	KB	
202	POKOJ	9,73	KB	
203	LOŽNICE	14,52	KB	
204	POKOJ	10,14	KB	
205	KOUPELNA	5,02	KD	OBKLAD v. 1500 mm
206	SCHODIŠTĚ	3,57	KB	
Celkový součet:		47,59		

RD IV – STUDIE – PŮDORYS 2.NP

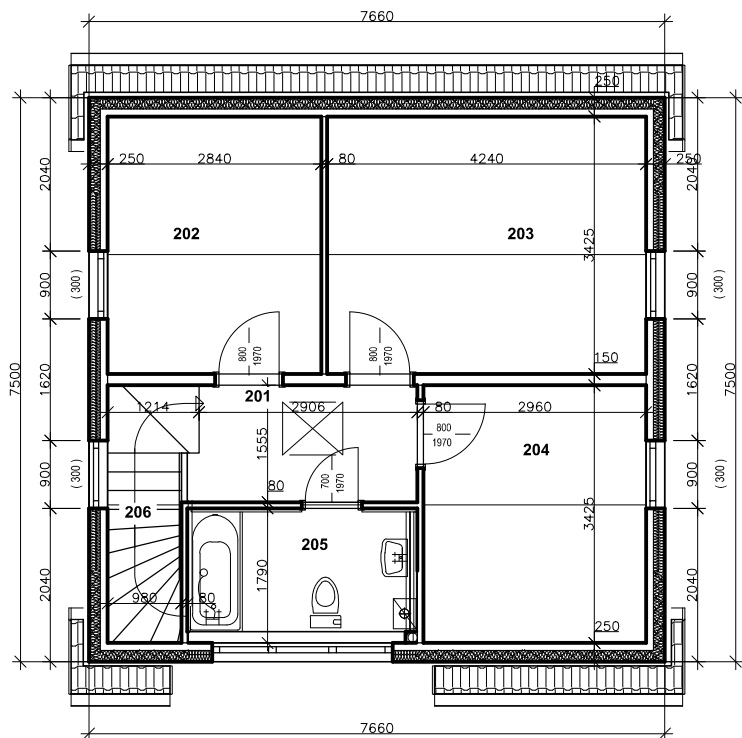

LEGENDA MATERIÁLU :

- KONSTRUKČNÍ SYSTÉM ECOBETON Canaba ® 10/15 (tl. 250 mm)
skladba : 100mm nosná betonová vrstva
150 mm tepelná izolace (desky z fasádního polystyrenu)
podkladní síťka + armovací tkanina
strukturovaná omítka
- VELKOPLOŠNÝ DÍLEČ ECOBETON Canaba ® tl. 80 a 150mm
- ZDÍVO Z POROBETONOVÝCH TVÁRNIC


ZÁZNAM O ÚČINNOSTI ÚZEMNĚ PLÁNOVACÍ DOKUMENTACE	
Název dokumentace Změna č. 11/2015	
Správní orgán, který územně plánovací dokumentaci vydal ZASTUPITELSTVO OBCE ODOLENA VODA	
Nabytí účinnosti: Starosta obce : Hana Plecítá	Oprávněná úřední osoba pořizovatele v zastoupení obce na základě mandátní smlouvy Ing. Renata Perglerová
Podpis a otisk úředního razítka	Podpis

Dům VI možno zaměnit za typ IV.

Přesné rozměry budou určeny geodetickým zaměřením a vytyčeny na staveništi.

Odolena Voda – Pode vsí – Regulační plán			
investor : MOPA Bohemia s.r.o, Ing. Pavel Moravec, Ing. Miloslav Ječný , Marian Knop		místo stavby : Odolena Voda, parc.č. 774/2	
vypracovala : RILA s.r.o At. Omega Ing.Arch. Šafář	kreslil: Ing. arch. Lenka Šachová	zodpovědný projektant : Aut.Ing. Ladislav Říchnr ČKAIT 000323	stupeň : Regulační plán – Pode vsí
číslo zakázky : 06/2014	soubor :	datum : listopad 2015	část: Regulační plán
obsah : PŮDORYSY RD IV – UNO I		měřítko A3 formátu: 1:100	číslo výkresu : 6d


RD V – STUDIE – PŮDORYS 1.NP

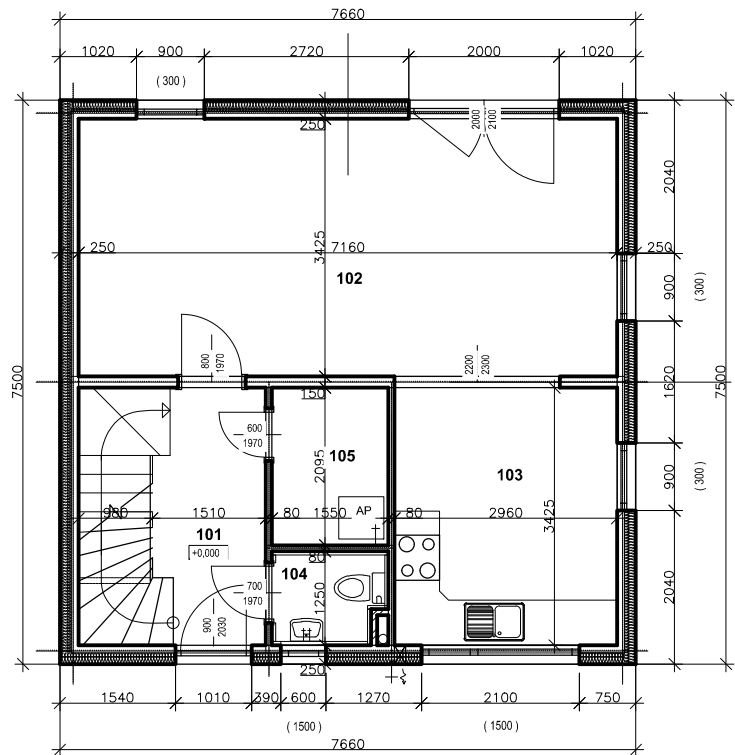

TABULKA MÍSTNOSTÍ 1.NP				
číslo	účel místností	plocha (m2)	podlaha	poznámka
101	HALA	8,44	KD	
102	OBÝVACÍ POKOJ	24,52	KB	
103	KUCHYŇ	10,14	KD	
104	WC	1,83	KD	OBKLAD v. 1500 mm
105	KOMORA	3,25	KD	
Celkový součet:		48,18		

TABULKA MÍSTNOSTÍ 2.NP				
číslo	účel místností	plocha (m2)	podlaha	poznámka
201	GALERIE	4,62	KB	
202	POKOJ	9,73	KB	
203	LOŽNICE	14,52	KB	
204	POKOJ	10,14	KB	
205	KOUPELNA	4,99	KD	OBKLAD v. 1500 mm
206	SCHODIŠTĚ	3,57	KB	
Celkový součet:		47,56		

RD V – STUDIE – PŮDORYS 2.NP

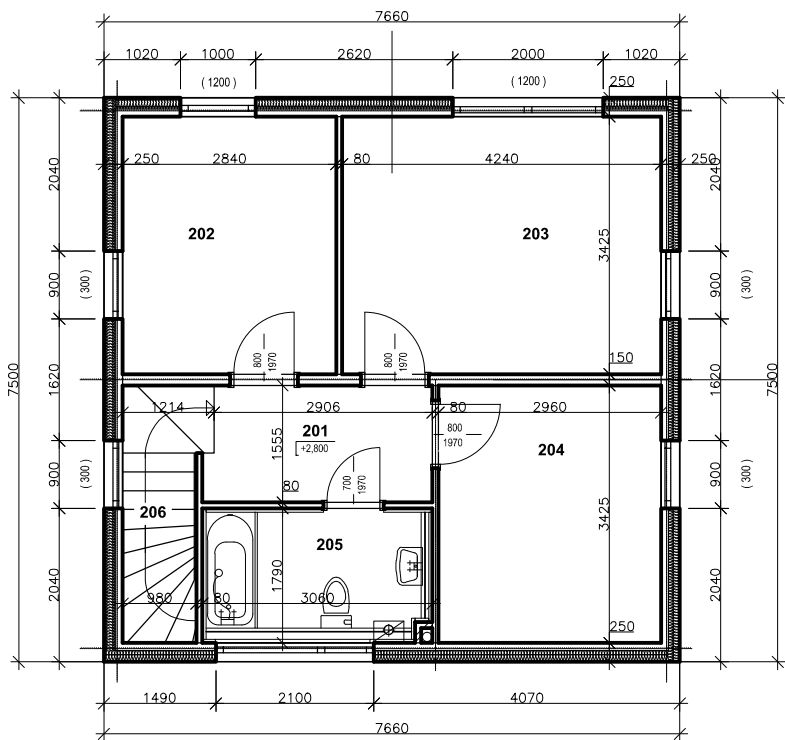

LEGENDA MATERIÁLU :


- KONSTRUKČNÍ SYSTÉM ECOBETON Canaba ® 10/15 (tl. 250 mm)
skladba : 100mm nosná betonová vrstva
150 mm tepelná izolace (desky z fasádního polystyrenu)
podkladní slárka + armovací tkanina
- VELKOPLOŠNÝ DÍLEC ECOBETON Canaba ® tl. 80 a 150mm
- ZDIVO Z POROBETONOVÝCH TVÁRNIC

ZÁZNAM O ÚČINNOSTI ÚZEMNĚ PLÁNOVACÍ DOKUMENTACE	
Název dokumentace Změna č. 11/2015	
Správní orgán, který územně plánovací dokumentaci vydal ZASTUPITELSTVO OBCE ODOLENA VODA	
Nabytí účinnosti: Starosta obce : Hana Plecítá	Oprávněná úřední osoba pořizovatele v zastoupení obce na základě mandátní smlouvy Ing. Renata Perglerová
Podpis a otisk úředního razítka	Podpis

Přesné rozměry budou určeny geodetickým zaměřením a vytyčeny na staveništi.

Odolena Voda – Pode vsí – Regulační plán			
investor : MOPA Bohemia s.r.o, Ing. Pavel Moravec, Ing. Miloslav Ječný , Marian Knop		místo stavby : Odolena Voda, parc.č. 774/2	
vypracovala : RILA s.r.o At. Omega Ing.Arch. Šafář	kreslil: Ing. arch. Lenka Šachová	zodpovědný projektant : Aut.Ing. Ladislav Richter ČKAIT 000323	stupeň : Regulační plán – Pode vsí
číslo zakázky : 06/2014	soubor :	datum : listopad 2015	část: Regulační plán
obsah : PŮDORYSY RD V – UNO II		měřítko A3 formátu: 1:100	číslo výkresu : 6e


RD VI – STUDIE – PŮDORYS 1.NP

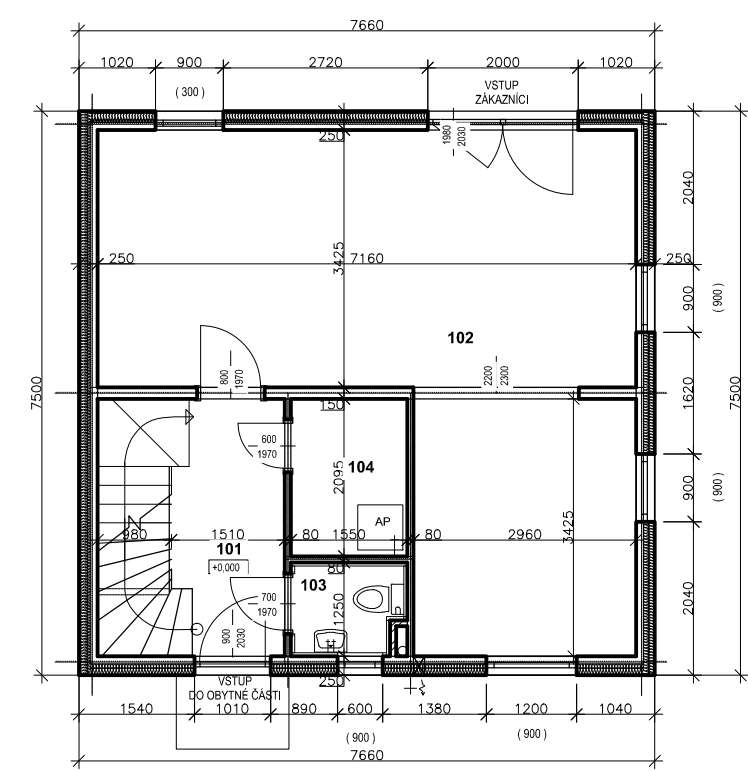

TABULKA MÍSTNOSTÍ 1.NP				
číslo	účel místností	plocha (m2)	podlaha	poznámka
101	HALA	8,44	PVC	
102	PROSTOR PRO OBCHOD	34,66	KB	
103	WC	1,83	KD	OBKLAD v. 1500 mm
104	KOMORA	3,25	PVC	
Celkový součet:		48,18		

TABULKA MÍSTNOSTÍ 2.NP				
číslo	účel místností	plocha (m2)	podlaha	poznámka
201	GALERIE	4,62	KB	
202	POKOJ	9,73	KB	
203	LOŽNICE	14,52	KB	
204	KUCHYNĚ	10,14	KB	
205	KOUPELNA	5,02	KD	OBKLAD v. 1500 mm
206	SCHODIŠTĚ	3,57	KB	
Celkový součet:		47,59		

RD VI – STUDIE – PŮDORYS 2.NP

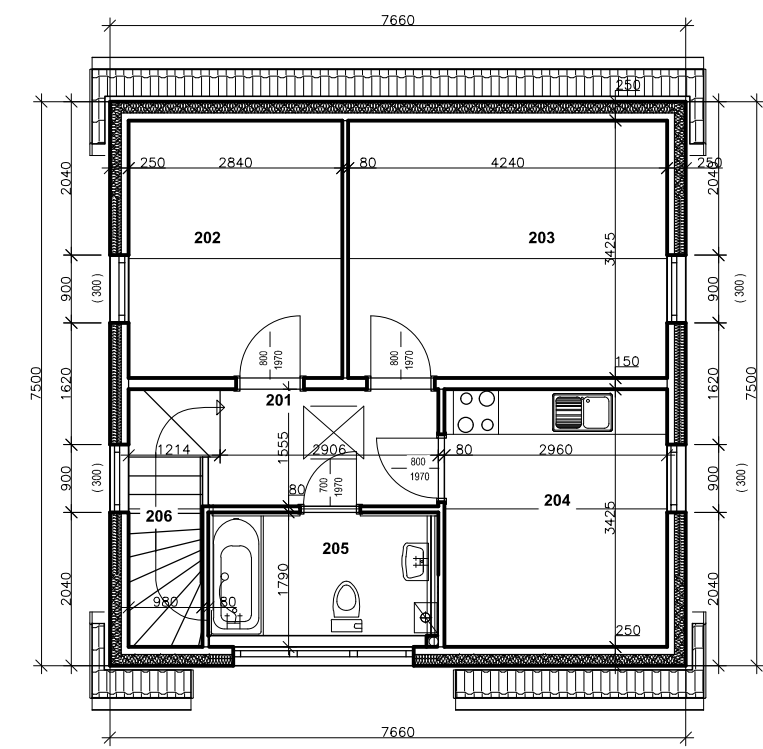

LEGENDA MATERIÁLU :


- KONSTRUKČNÍ SYSTÉM ECOBETON Canaba ® 10/15 (tl. 250 mm)
skladba : 100mm nosná betonová vrstva
150 mm tepelná izolace (desky z fasádního polystyrenu)
podkladní stěrka + armovací tkanina
strukturovaná omítka
- VELKOPLOŠNÝ DÍLEČ ECOBETON Canaba ® tl. 80 a 150mm
- ZDIVO Z POROBETONOVÝCH TVÁRNIC

ZÁZNAM O ÚČINNOSTI ÚZEMNĚ PLÁNOVACÍ DOKUMENTACE	
Název dokumentace	Změna č. 11/2015
Správní orgán, který územně plánovací dokumentaci vydal	ZASTUPITELSTVO OBCE ODOLENA VODA
Nabytí účinnosti:	
Starosta obce : Hana Plecítá	Oprávněná úřední osoba pořizovatele v zastoupení obce na základě mandátní smlouvy Ing. Renata Perglerová
Podpis a otisk úředního razítka	Podpis

Dům VI možno zaměnit za typ IV.
Přesné rozměry budou určeny geodetickým zaměřením a vytyčeny na staveništi.

Odolena Voda – Pode vsí – Regulační plán			
investor : MOPA Bohemia s.r.o, Ing. Pavel Moravec, Ing. Miloslav Ječný , Marian Knop		místo stavby : Odolena Voda, parc.č. 774/2	
vpracovala : RILA s.r.o At. Omega Ing.Arch. Šafář	kreslil: Ing. arch. Lenka Šachová	zodpovědný projektant : Aut.Ing. Ladislav Říchnr ČKAIT 000323	stupeň : Regulační plán – Pode vsí
číslo zakázky : 06/2014	soubor :	datum : listopad 2015	část: Regulační plán
obsah : PŮDORYSY RD VI – UNO I		měřítko A3 formátu: 1:100	číslo výkresu : 6f

KOORDINAČNÍ SITUACE

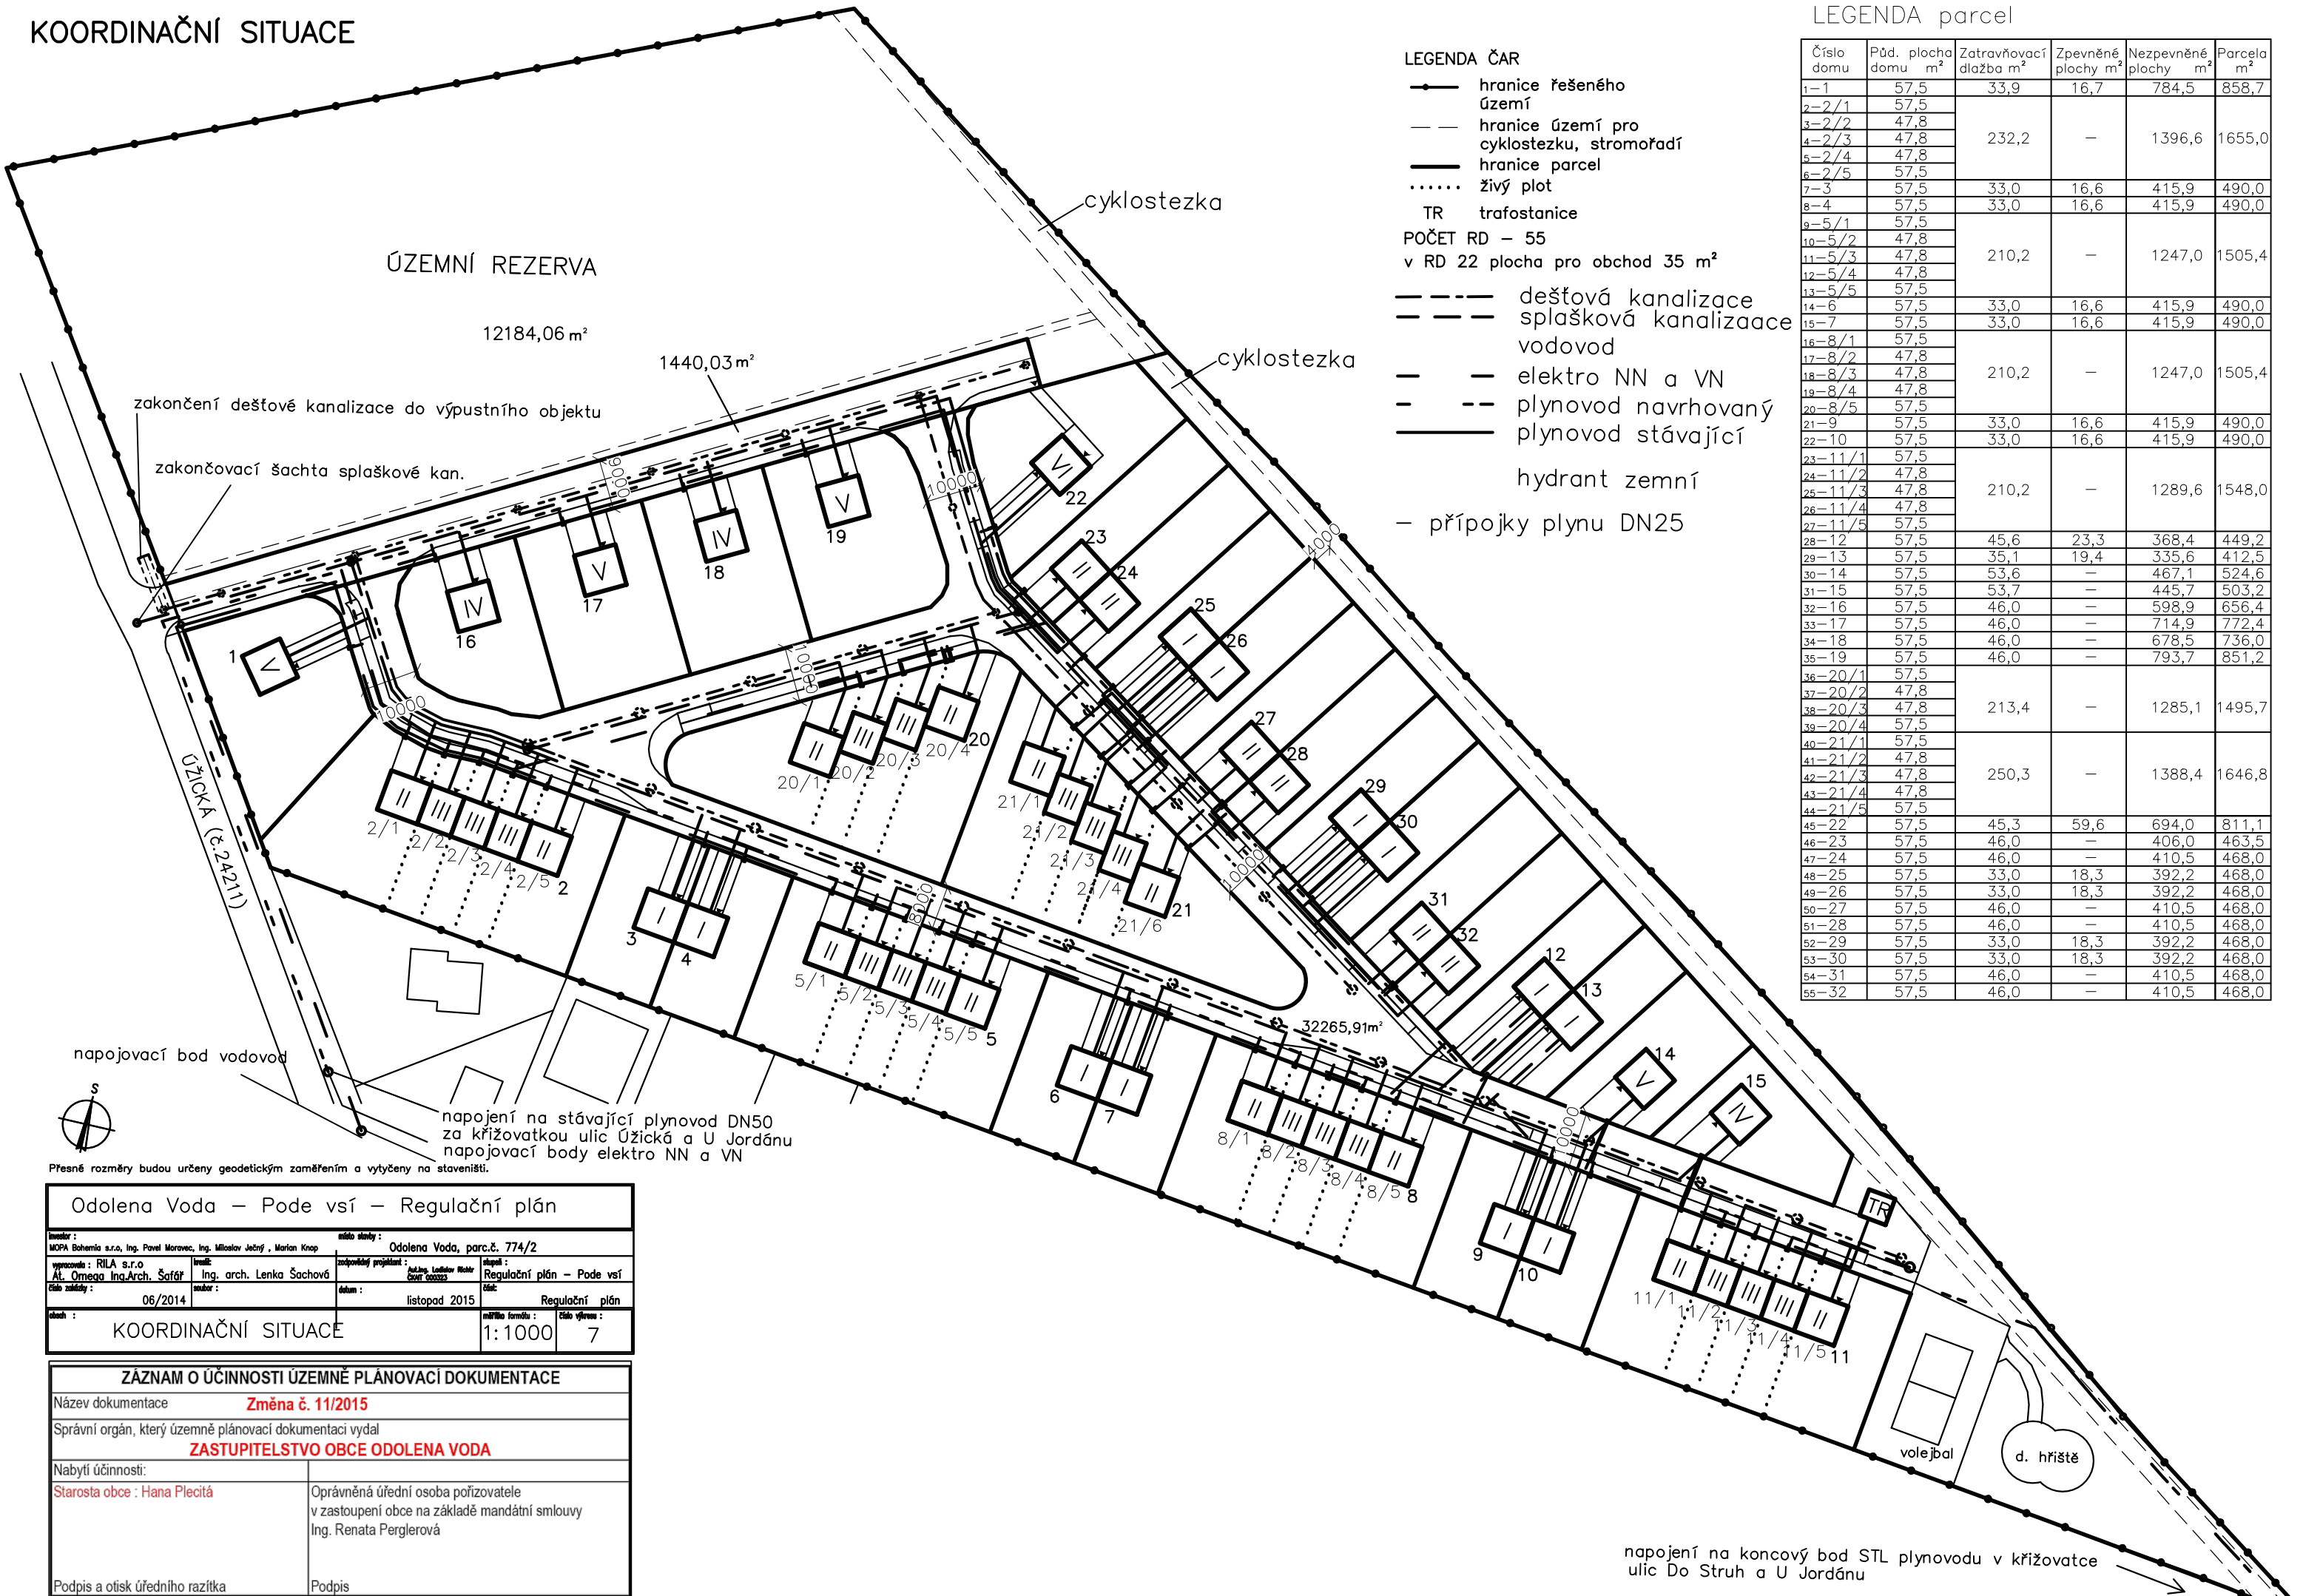

- LEGENDA ČAR
- hranice řešeného území
 - - - hranice území pro cyklostezku, stromořadí
 - hranice parcel
 - živý plot
 - TR trafostanice
 - POČET RD – 55
 - v RD 22 plocha pro obchod 35 m²
 - - - dešťová kanalizace
 - - - splašková kanalizace
 - - - vodovod
 - - elektro NN a VN
 - - - plynovod navrhovaný
 - plynovod stávající
 - hydrant zemní
 - přípojky plynu DN25

LEGENDA parcel

Číslo domu	Půd. plocha domu m²	Zatrávňovací dlažba m²	Zpevněné plochy m²	Nezpevněné plochy m²	Parcela m²
1-1	57,5	33,9	16,7	784,5	858,7
2-2/1	57,5				
3-2/2	47,8	232,2	—	1396,6	1655,0
4-2/3	47,8				
5-2/4	47,8				
6-2/5	57,5				
7-3	57,5	33,0	16,6	415,9	490,0
8-4	57,5	33,0	16,6	415,9	490,0
9-5/1	57,5				
10-5/2	47,8				
11-5/3	47,8	210,2	—	1247,0	1505,4
12-5/4	47,8				
13-5/5	57,5				
14-6	57,5	33,0	16,6	415,9	490,0
15-7	57,5	33,0	16,6	415,9	490,0
16-8/1	57,5				
17-8/2	47,8				
18-8/3	47,8	210,2	—	1247,0	1505,4
19-8/4	47,8				
20-8/5	57,5	33,0	16,6	415,9	490,0
21-9	57,5	33,0	16,6	415,9	490,0
22-10	57,5				
23-11/1	57,5				
24-11/2	47,8				
25-11/3	47,8	210,2	—	1289,6	1548,0
26-11/4	47,8				
27-11/5	57,5				
28-12	57,5	45,6	23,3	368,4	449,2
29-13	57,5	35,1	19,4	335,6	412,5
30-14	57,5	53,6	—	467,1	524,6
31-15	57,5	53,7	—	445,7	503,2
32-16	57,5	46,0	—	598,9	656,4
33-17	57,5	46,0	—	714,9	772,4
34-18	57,5	46,0	—	678,5	736,0
35-19	57,5	46,0	—	793,7	851,2
36-20/1	57,5				
37-20/2	47,8				
38-20/3	47,8	213,4	—	1285,1	1495,7
39-20/4	57,5				
40-21/1	57,5				
41-21/2	47,8				
42-21/3	47,8	250,3	—	1388,4	1646,8
43-21/4	47,8				
44-21/5	57,5				
45-22	57,5	45,3	59,6	694,0	811,1
46-23	57,5	46,0	—	406,0	463,5
47-24	57,5	46,0	—	410,5	468,0
48-25	57,5	33,0	18,3	392,2	468,0
49-26	57,5	33,0	18,3	392,2	468,0
50-27	57,5	46,0	—	410,5	468,0
51-28	57,5	46,0	—	410,5	468,0
52-29	57,5	33,0	18,3	392,2	468,0
53-30	57,5	33,0	18,3	392,2	468,0
54-31	57,5	46,0	—	410,5	468,0
55-32	57,5	46,0	—	410,5	468,0

Odolena Voda – Pode vsí – Regulační plán

Investor : MOFA Bohemia s.r.o., Ing. Pavel Moravec, Ing. Miloslav Ječný , Marian Knop	místní úřady : Odolena Voda, parc.č. 774/2		
Vypracoval : RILA s.r.o. At. Omega Ing.Arch. Šafář	Ing. arch. Lenka Šachová	zodpovědný projektant : Ing. Ing. Ladislav Holý Číslo 000032	období : Regulační plán – Pode vsí
Číslo náčrtu : 06/2014	datum : listopad 2015	Regulační plán	číslo výkresu : 7

KOORDINAČNÍ SITUACE

1:1000

ZÁZNAM O ÚČINNOSTI ÚZEMNĚ PLÁNOVACÍ DOKUMENTACE

Název dokumentace Změna č. 11/2015	
Správní orgán, který územně plánovací dokumentaci vydal ZASTUPITELSTVO OBCE ODOLENA VODA	
Nabytí účinnosti: Starosta obce : Hana Plecítá	Oprávněná úřední osoba pořizovatele v zastoupení obce na základě mandátní smlouvy Ing. Renata Perglerová
Podpis a otisk úředního razítka	Podpis


napojení na koncový bod STL plynovodu v křižovatce ulic Do Struh a U Jordánu


SPLAŠKOVÁ KANALIZACE

LEGENDA parcel

Číslo domu	Půd. plocha domu m ²	Zatrávňovací dlažba m ²	Zpevněné plochy m ²	Nezpevněné plochy m ²	Parcela m ²
1-1	57,5	33,9	16,7	784,5	858,7
2-2/1	57,5	232,2	-	1396,6	1655,0
3-2/2	47,8				
4-2/3	47,8				
5-2/4	47,8				
6-2/5	57,5				
7-3	57,5	33,0	16,6	415,9	490,0
8-4	57,5	33,0	16,6	415,9	490,0
9-5/1	57,5	210,2	-	1247,0	1505,4
10-5/2	47,8				
11-5/3	47,8				
12-5/4	47,8				
13-5/5	57,5				
14-6	57,5	33,0	16,6	415,9	490,0
15-7	57,5	33,0	16,6	415,9	490,0
16-8/1	57,5	210,2	-	1247,0	1505,4
17-8/2	47,8				
18-8/3	47,8				
19-8/4	47,8				
20-8/5	57,5				
21-9	57,5	33,0	16,6	415,9	490,0
22-10	57,5	33,0	16,6	415,9	490,0
23-11/1	57,5	210,2	-	1289,6	1548,0
24-11/2	47,8				
25-11/3	47,8				
26-11/4	47,8				
27-11/5	57,5				
28-12	57,5	45,6	23,3	368,4	449,2
29-13	57,5	35,1	19,4	335,6	412,5
30-14	57,5	53,6	-	467,1	524,6
31-15	57,5	53,7	-	445,7	503,2
32-16	57,5	46,0	-	598,9	656,4
33-17	57,5	46,0	-	714,9	772,4
34-18	57,5	46,0	-	678,5	736,0
35-19	57,5	46,0	-	793,7	851,2
36-20/1	57,5	213,4	-	1285,1	1495,7
37-20/2	47,8				
38-20/3	47,8				
39-20/4	57,5				
40-21/1	57,5	250,3	-	1388,4	1646,8
41-21/2	47,8				
42-21/3	47,8				
43-21/4	47,8				
44-21/5	57,5				
45-22	57,5	45,3	59,6	694,0	811,1
46-23	57,5	46,0	-	406,0	463,5
47-24	57,5	46,0	-	410,5	468,0
48-25	57,5	33,0	18,3	392,2	468,0
49-26	57,5	33,0	18,3	392,2	468,0
50-27	57,5	46,0	-	410,5	468,0
51-28	57,5	46,0	-	410,5	468,0
52-29	57,5	33,0	18,3	392,2	468,0
53-30	57,5	33,0	18,3	392,2	468,0
54-31	57,5	46,0	-	410,5	468,0
55-32	57,5	46,0	-	410,5	468,0

LEGENDA ČAR

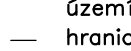- 
-  hranice řešeného území
 -  hranice území pro cyklostezku, stromořadí
 -  hranice parcel
 -  živý plot
 -  nádoby na svoz odpadu
 -  trafostanice
- POČET RD – 55
v RD 22 plocha pro obchod 35 m²
-  splašková kanalizace

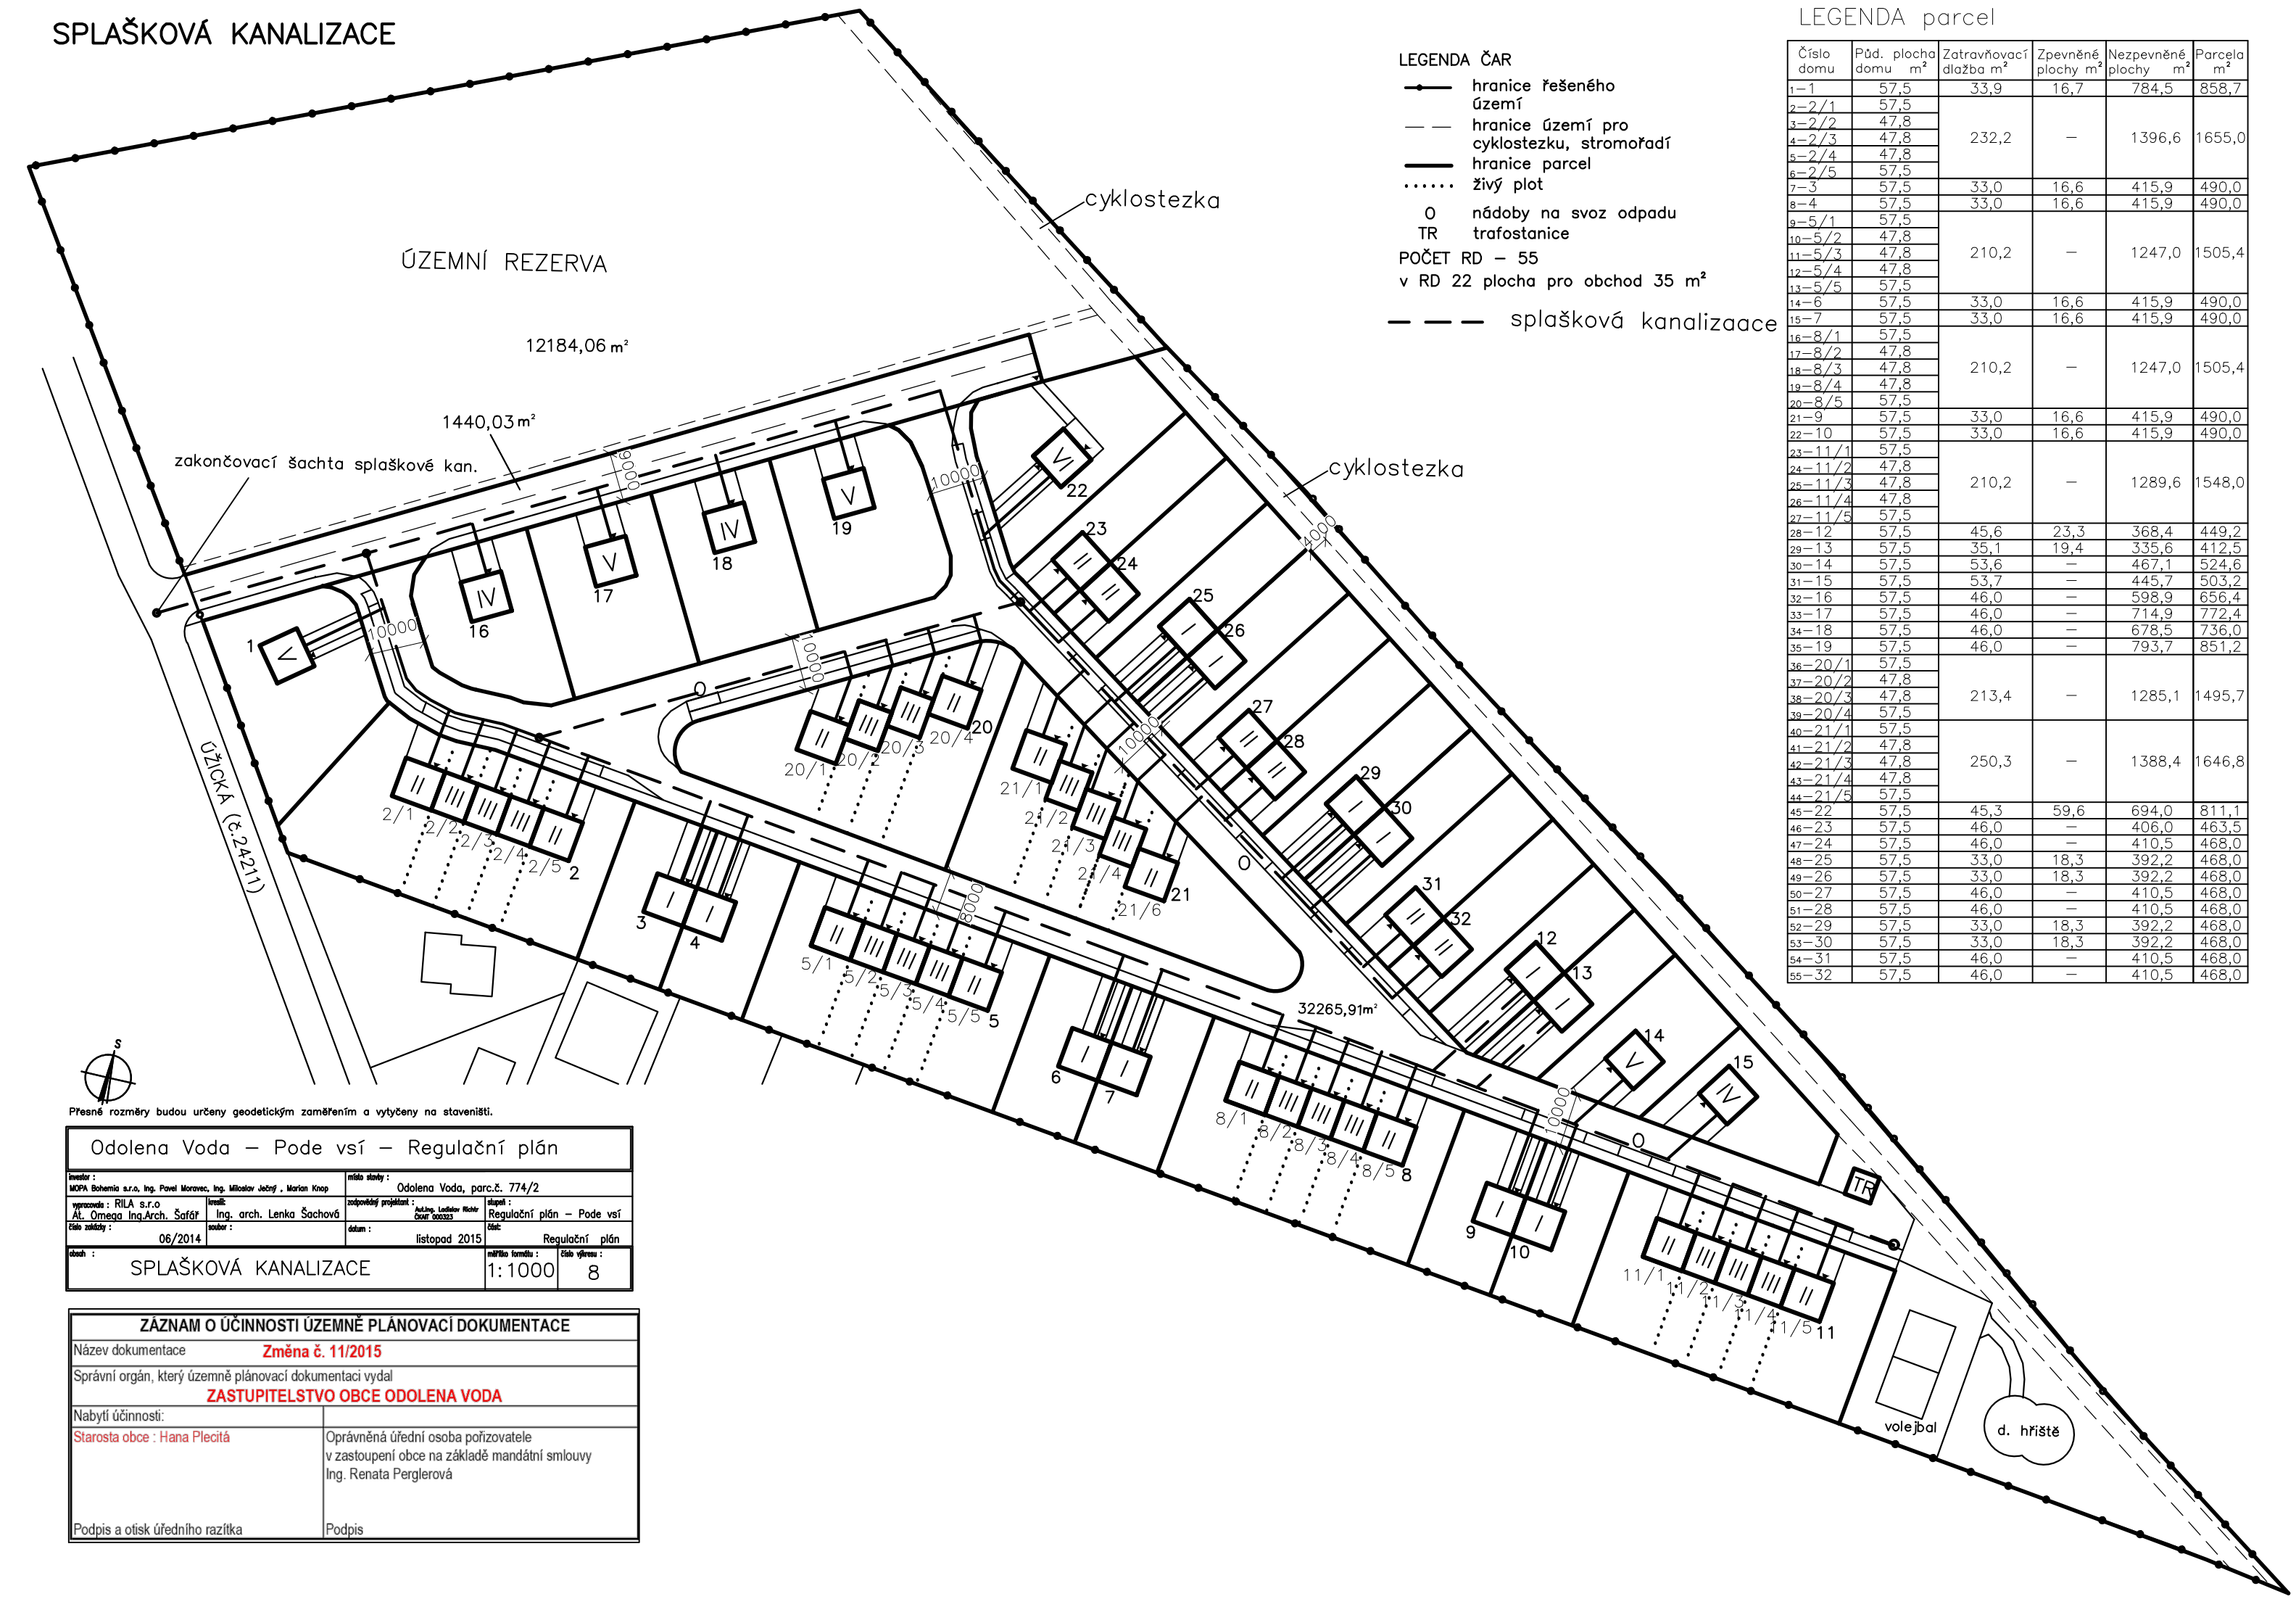

Přesné rozměry budou určeny geodetickým zaměřením a vytyčeny na staveništi.

Odolena Voda – Pode vsí – Regulační plán			
investor : MOFA Bohemia s.r.o., Ing. Pavel Moravec, Ing. Miroslav Ječný , Marian Knap		místo stavby : Odolena Voda, parc.č. 774/2	
vypracoval : RILA s.r.o Al. Omega Ing.Arch. Šafář	investič : Ing. arch. Lenka Šachová	zodpovědný projektant : Aut. Ing. Ludmila Richter SVGP 000323	služeb : Regulační plán – Pode vsí
číslo zakázky : 06/2014	autor :	datum : listopad 2015	číslo : Regulační plán
oblast : SPLAŠKOVÁ KANALIZACE		mřížová fórmule : 1:1000	číslo výkresu : 8

ZÁZNAM O ÚČINNOSTI ÚZEMNĚ PLÁNOVACÍ DOKUMENTACE	
Název dokumentace	Změna č. 11/2015
Správný orgán, který územně plánovací dokumentaci vydal	ZASTUPITELSTVO OBCE ODOLENA DOBA
Nabytí účinnosti:	
Starosta obce : Hana Plecítá	Oprávněná úřední osoba pořizovatele v zastoupení obce na základě mandátní smlouvy Ing. Renata Perglerová
Podpis a otisk úředního razítka	Podpis


VODOVOD

LEGENDA parcel

LEGENDA ČAR

- hranice řešeného území
- - hranice území pro cyklostezku, stromořadí
— hranice parcel
..... živý plot
O nádoby na svoz odpadu
TR trafostanice
POČET RD – 55
v RD 22 plocha pro obchod 35 m²
vodo­vod
hydrant zemní

Číslo domu	Půd. plocha domu m²	Zatrávňovací dlažba m²	Zpevněné plochy m²	Nezpevněné plochy m²	Parcela m²
1-1	57,5	33,9	16,7	784,5	858,7
2-2/1	57,5	232,2	—	1396,6	1655,0
3-2/2	47,8				
4-2/3	47,8				
5-2/4	47,8				
6-2/5	57,5	33,0	16,6	415,9	490,0
7-3	57,5				
8-4	57,5				
9-5/1	57,5				
10-5/2	47,8	210,2	—	1247,0	1505,4
11-5/3	47,8				
12-5/4	47,8				
13-5/5	57,5				
14-6	57,5	33,0	16,6	415,9	490,0
15-7	57,5	33,0	16,6	415,9	490,0
16-8/1	57,5	210,2	—	1247,0	1505,4
17-8/2	47,8				
18-8/3	47,8				
19-8/4	47,8				
20-8/5	57,5	33,0	16,6	415,9	490,0
21-9	57,5				
22-10	57,5				
23-11/1	57,5				
24-11/2	47,8	210,2	—	1289,6	1548,0
25-11/3	47,8				
26-11/4	47,8				
27-11/5	57,5				
28-12	57,5	45,6	23,3	368,4	449,2
29-13	57,5	35,1	19,4	335,6	412,5
30-14	57,5	53,6	—	467,1	524,6
31-15	57,5	53,7	—	445,7	503,2
32-16	57,5	46,0	—	598,9	656,4
33-17	57,5	46,0	—	714,9	772,4
34-18	57,5	46,0	—	678,5	736,0
35-19	57,5	46,0	—	793,7	851,2
36-20/1	57,5	213,4	—	1285,1	1495,7
37-20/2	47,8				
38-20/3	47,8				
39-20/4	57,5				
40-21/1	57,5	250,3	—	1388,4	1646,8
41-21/2	47,8				
42-21/3	47,8				
43-21/4	47,8				
44-21/5	57,5	45,3	59,6	694,0	811,1
45-22	57,5				
46-23	57,5				
47-24	57,5				
48-25	57,5	33,0	18,3	392,2	468,0
49-26	57,5	33,0	18,3	392,2	468,0
50-27	57,5	46,0	—	410,5	468,0
51-28	57,5	46,0	—	410,5	468,0
52-29	57,5	33,0	18,3	392,2	468,0
53-30	57,5	33,0	18,3	392,2	468,0
54-31	57,5	46,0	—	410,5	468,0
55-32	57,5	46,0	—	410,5	468,0

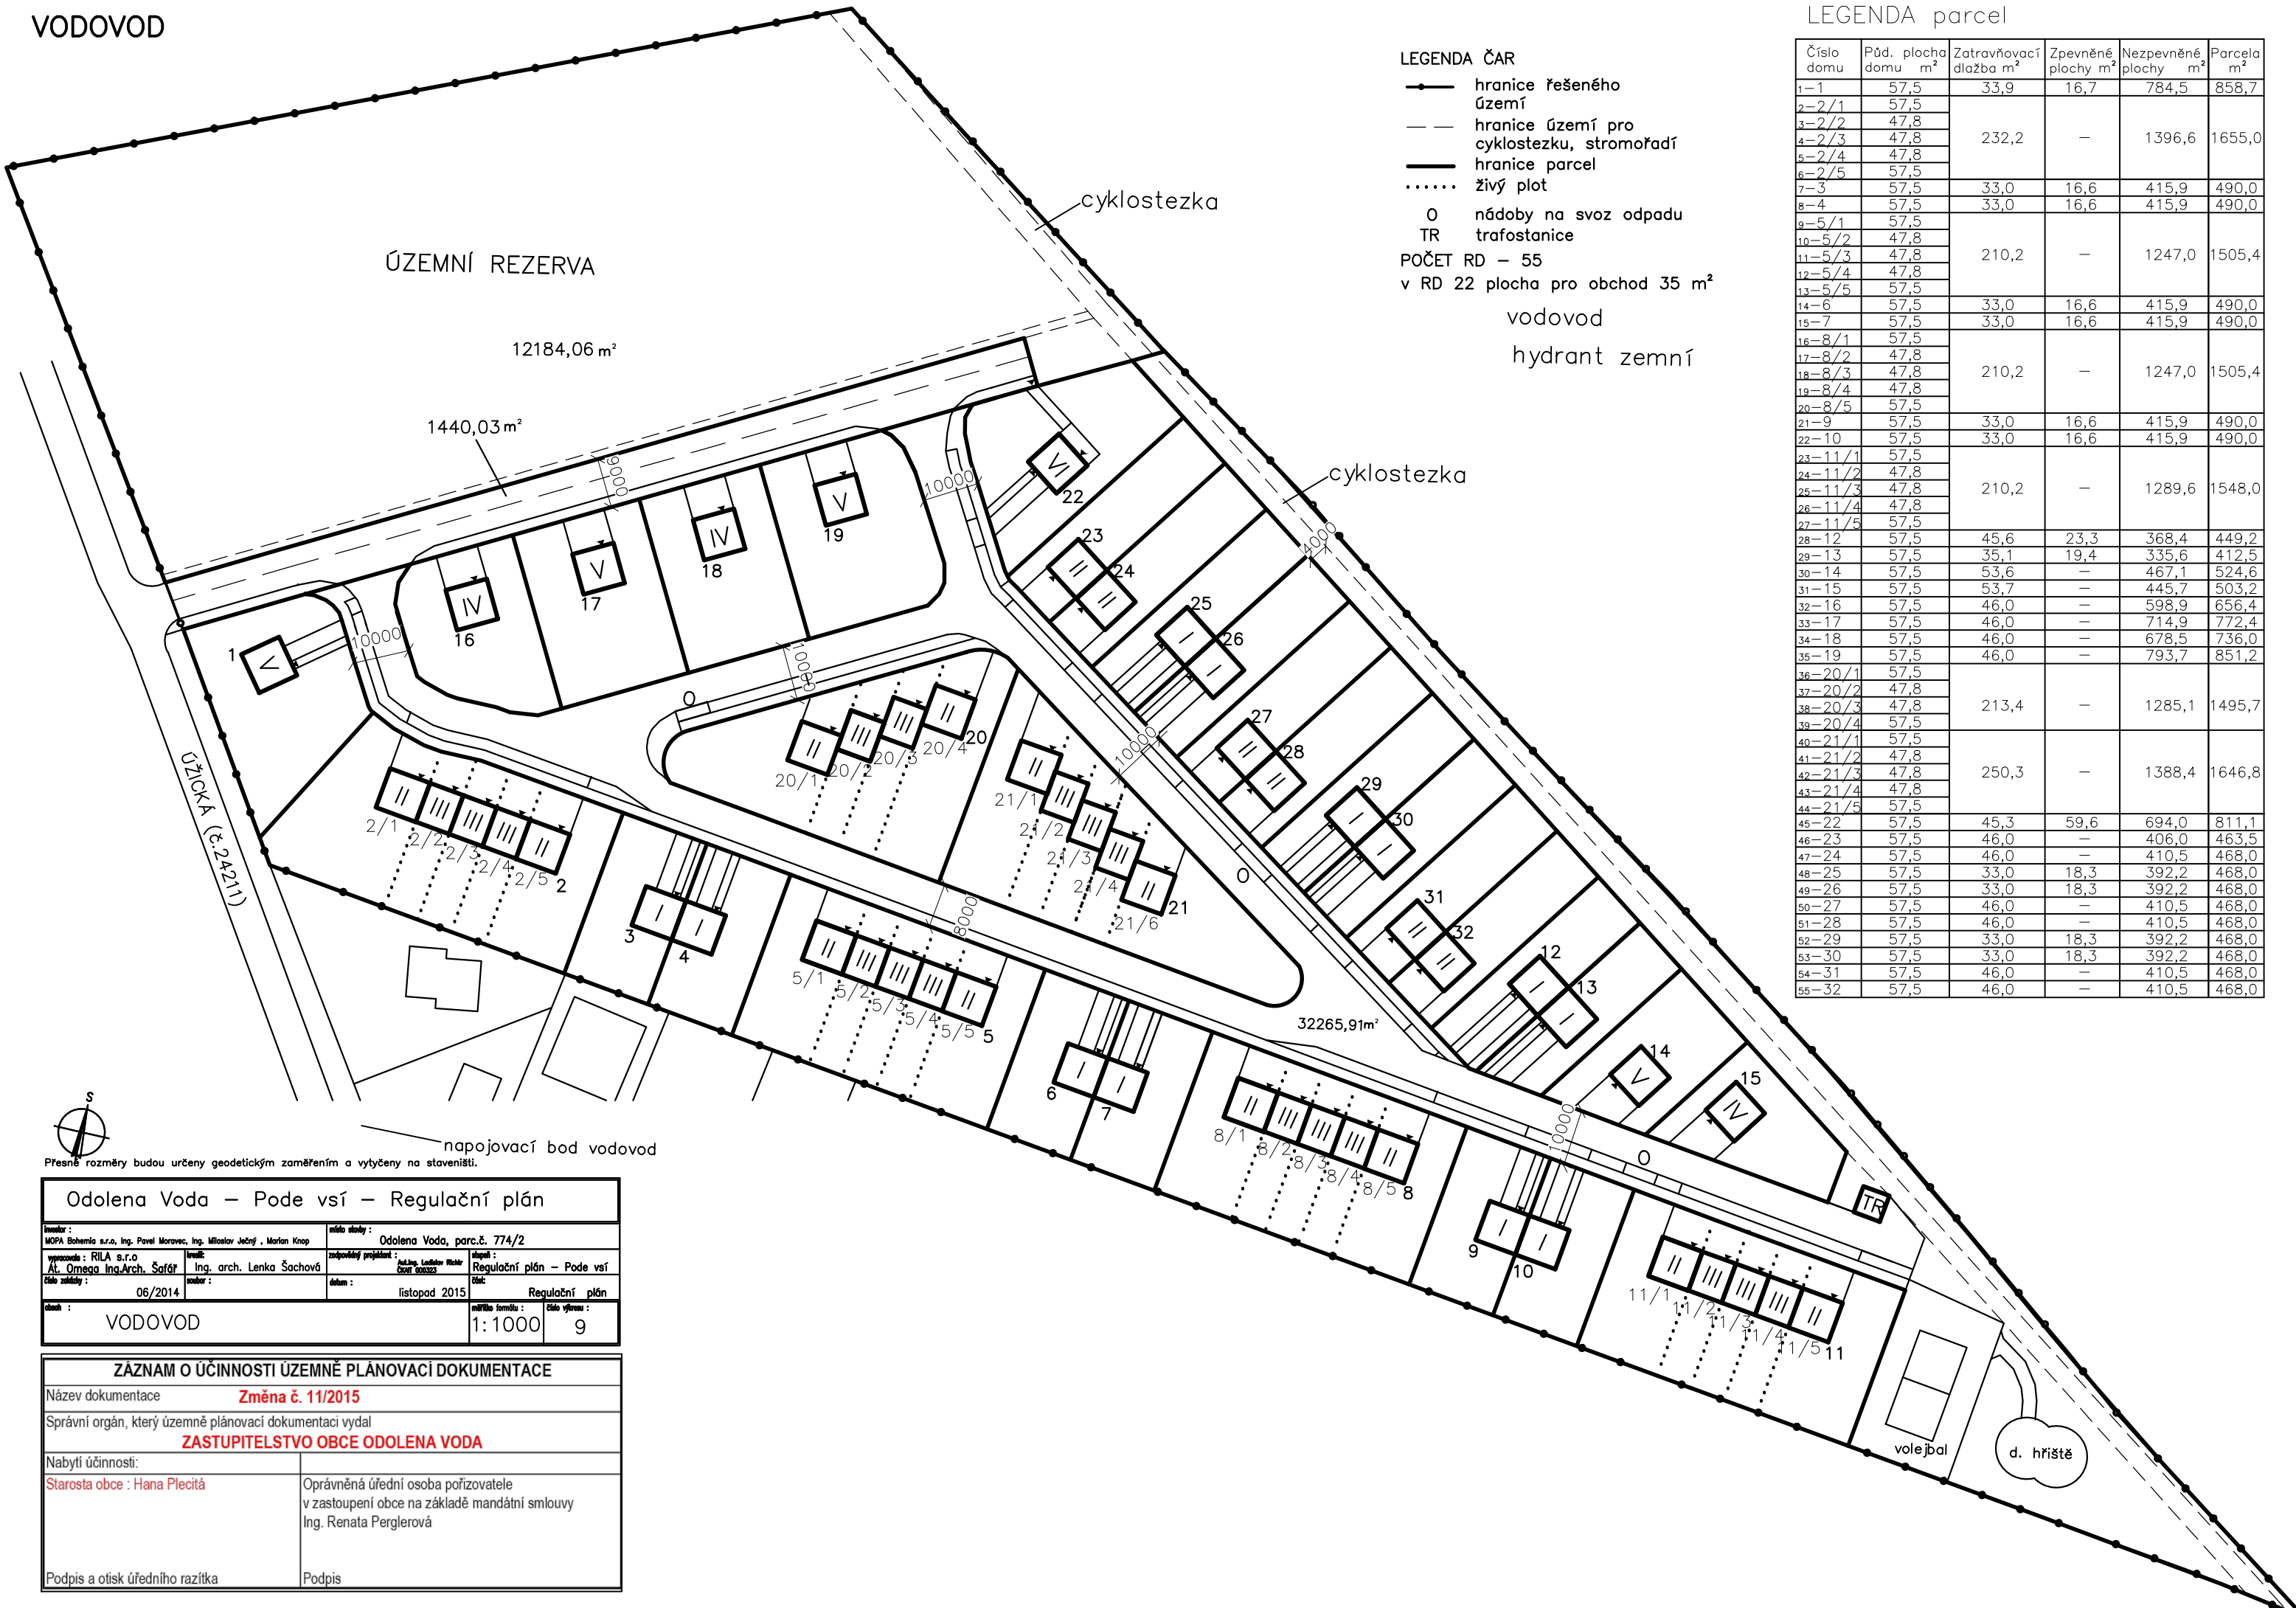

Přesné rozměry budou určeny geodetickým zaměřením a vytyčeny na staveništi.

Odolena Voda – Pode vsí – Regulační plán					
Investor : MOPA Bohemia s.r.o., Ing. Pavel Moravec, Ing. Miloš Jadrný , Marjan Knop		místo stavby : Odolena Voda, parc.č. 774/2			
vypovězitel : RILA s.r.o.		Ing. arch. Lenka Šachová		Regulační plán – Pode vsí	
At. Omega Ing.Arch. Šafář		Ing. arch. Lenka Šachová		Číslo zápisu : 06/2014	
datum : listopad 2015		Regulační plán		mřížka formátu : 1: 1000	
VODOVOD		číslo výkresu : 9			

ZÁZNAM O ÚČINNOSTI ÚZEMNĚ PLÁNOVACÍ DOKUMENTACE	
Název dokumentace Změna č. 11/2015	
Správní orgán, který územně plánovací dokumentaci vydal ZASTUPITELSTVO OBCE ODOLENA VODA	
Nabytí účinnosti: Starosta obce : Hana Plecítá	Oprávněná úřední osoba pořizovatele v zastoupení obce na základě mandátní smlouvy Ing. Renata Perglerová
Podpis a otisk úředního razítka	Podpis

NÁVRH ZÁSTAVBY

DOPORUČENÉ TYPY RODINNÝCH DOMŮ I–VI

Přesné rozměry budou určeny geodetickým zaměřením a vytyčeny na staveništi.

Odolena Voda – Pode vsí – Regulační plán			
investor : MOPA Bohemia s.r.o., Ing. Pavel Moravec, Ing. Miloslav Ječný , Marian Knop		místo stavby : Odolena Voda, parc.č. 774/2	
vypracovala : RILA s.r.o. At. Omega Ing.Arch. Šafář	kreslil: Ing. arch. Lenka Šachová	zodpovědný projektant : Aut.ing. Ladislav Richtř ČKAIT 000323	stupeň : Regulační plán – Pode vsí
číslo zakázky : 06/2014	soubor :	datum : listopad 2015	část: Regulační plán
obsah : NÁVRH ZÁSTAVBY – RD			měřítko A4 formátu: 1:100 číslo výkresu : 6

ZÁZNAM O ÚČINNOSTI ÚZEMNĚ PLÁNOVACÍ DOKUMENTACE	
Název dokumentace Změna č. 11/2015	
Správní orgán, který územně plánovací dokumentaci vydal ZASTUPITELSTVO OBCE ODOLENA VODA	
Nabytí účinnosti:	
Starosta obce : Hana Plecítá	Oprávněná úřední osoba pořizovatele v zastoupení obce na základě mandátní smlouvy Ing. Renata Perglerová
Podpis a otisk úředního razítka	Podpis

Fotozákresy

Odolena Voda – Pode vsí – Regulační plán			
investor : MOPA Bohemia s.r.o, Ing. Pavel Moravec, Ing. Milošlav Ječný , Marian Knop		místo stavby : Odolena Voda, parc.č. 774/2	
vyrábělo : RILA s.r.o At. Omega Ing.Arch. Šafář	lzešit: Ing. arch. Lenka Šachová	zodpovědný projektant : Ing. arch. Lenka Šachová číslo 000323	stápetl : Regulační plán – Pode vsí
číslo zákázky : 06/2014	stavba :	datum : listopad 2015	číslo: Regulační plán
obsah : Fotozákresy			mařítka A3 formátu : číslo výkresu : 14

ZÁZNAM O ÚČINNOSTI ÚZEMNĚ PLÁNOVACÍ DOKUMENTACE	
Název dokumentace Změna č. 11/2015	
Správní orgán, který územně plánovací dokumentaci vydal ZASTUPITELSTVO OBCE ODOLENA VODA	
Nabytí účinnosti:	
Starosta obce : Hana Plecítá	Oprávněná úřední osoba pořizovatele v zastoupení obce na základě mandátní smlouvy Ing. Renata Perglerová
Podpis a otisk úředního razítka	Podpis

Regulační plán Poda vsí
Obsah návrhu regulačního plánu
Listopad 2015

Odolena Voda – Poda vsí – Regulační plán			
investor : MOPA Bohemia s.r.o., Ing. Pavel Moravec, Ing. Miroslav Ječný , Marfan Knop		místo stavby : Odolena Voda, parc.č. 774/2	
vypracoval : RILA s.r.o.	projekt : Ing. arch. Lenka Šachová	zodpovědný projektant : Aut. Ing. Ledoslav Rákos Číslo: 000323	stupeň : Regulační plán – Poda vsí
číslo základny : 06/2014	autor : Ing. arch. Lenka Šachová	datum : listopad 2015	část : Regulační plán
obsah : Obsah návrhu regulačního plánu			číslo výkresu :

ZÁZNAM O ÚČINNOSTI ÚZEMNĚ PLÁNOVACÍ DOKUMENTACE	
Název dokumentace Změna č. 11/2015	
Správní orgán, který územně plánovací dokumentaci vydal ZASTUPITELSTVO OBCE ODOLENA VODA	
Nabytí účinnosti: Starosta obce : Hana Plecítá	Oprávněná úřední osoba pořizovatele v zastoupení obce na základě mandátní smlouvy Ing. Renata Perglerová
Podpis a otisk úředního razítka	Podpis

Regulační plán Pode vsí
Odůvodnění regulačního plánu
Listopad 2015

Odolena Voda – Pode vsí – Regulační plán								
investor :			místo stavby :					
MOPA Bohemia s.r.o., Ing. Pavel Moravec, Ing. Miroslav Ječný , Marian Knop			Odolena Voda, parc.č. 774/2					
vypracovala : RILA s.r.o		kreslí :	zodpovědný projektant :		stupněl :			
At. Omega Ing.Arch. Šafář			Aut. Ing. Luděk Rostř Číslo 000333					
číslo základů :		osobor :		datum :				
06/2014				listopad 2015				
				číslo :				
				Regulační plán				
obsah :				nářídka A3 formátu :				
Obsah návrhu regulačního plánu				číslo výkresu :				

ZÁZNAM O ÚČINNOSTI ÚZEMNĚ PLÁNOVACÍ DOKUMENTACE	
Název dokumentace Změna č. 11/2015	
Správní orgán, který územně plánovací dokumentaci vydal ZASTUPITELSTVO OBCE ODOLENA VODA	
Nabytí účinnosti:	
Starosta obce : Hana Plecítá	Oprávněná úřední osoba pořizovatele v zastoupení obce na základě mandátní smlouvy Ing. Renata Perglerová
Podpis a otisk úředního razítka	Podpis